



1



LEITKONZEPT - SIGNALETHIK

MICHAELERWÜPPEL  
LICHT - BILD - SCHRIFT  
FAHNEN - AUS GITTERTRANSPARENT  
GESPANNT AUF ALURAHMEN

KASSENRAUM  
SICHTBEZIEHUNG -  
EINDEUTIGE WEGEFÜHRUNG  
HELLER FUNKTIONSRaum  
BODEN + WANDLEITSYSTEM  
DUNKLE SCHRIFT AUF  
HELLEM GRUND  
WÄNDE MIT BILDDRUCK  
HINTERLEUCHTET  
NATÜRLICHES LICHT VON OBEN  
LEUCHTDECKE AUS  
LICHT- U. AKUSTIKGEWEBE


AUDIORAUM  
WÄNDE WEISS  
BODEN + WANDLEITSYSTEM

SANITÄRBEREICH  
ARBEITS- JEDOCH GUT ERREICHBAR  
STEINBODEN, WÄNDE MATTPOLIER  
DECKEN AUS ALLGITTER  
RAUMGEWOLBE ERLEBBAR




2

LEITKONZEPT U. LEITFARBE  
BAUEN AUF DEM VORGEFUNDENEN  
FARBKONZEPT AUF  
DUNKLES ROT WIRD  
PUNKTUELL ALS SIGNALTON EINGESETZT  
UND SOLL DEM BESUCHER DIE  
ORIENTIERUNG IM GEBÄUDE  
ERLEICHTERN

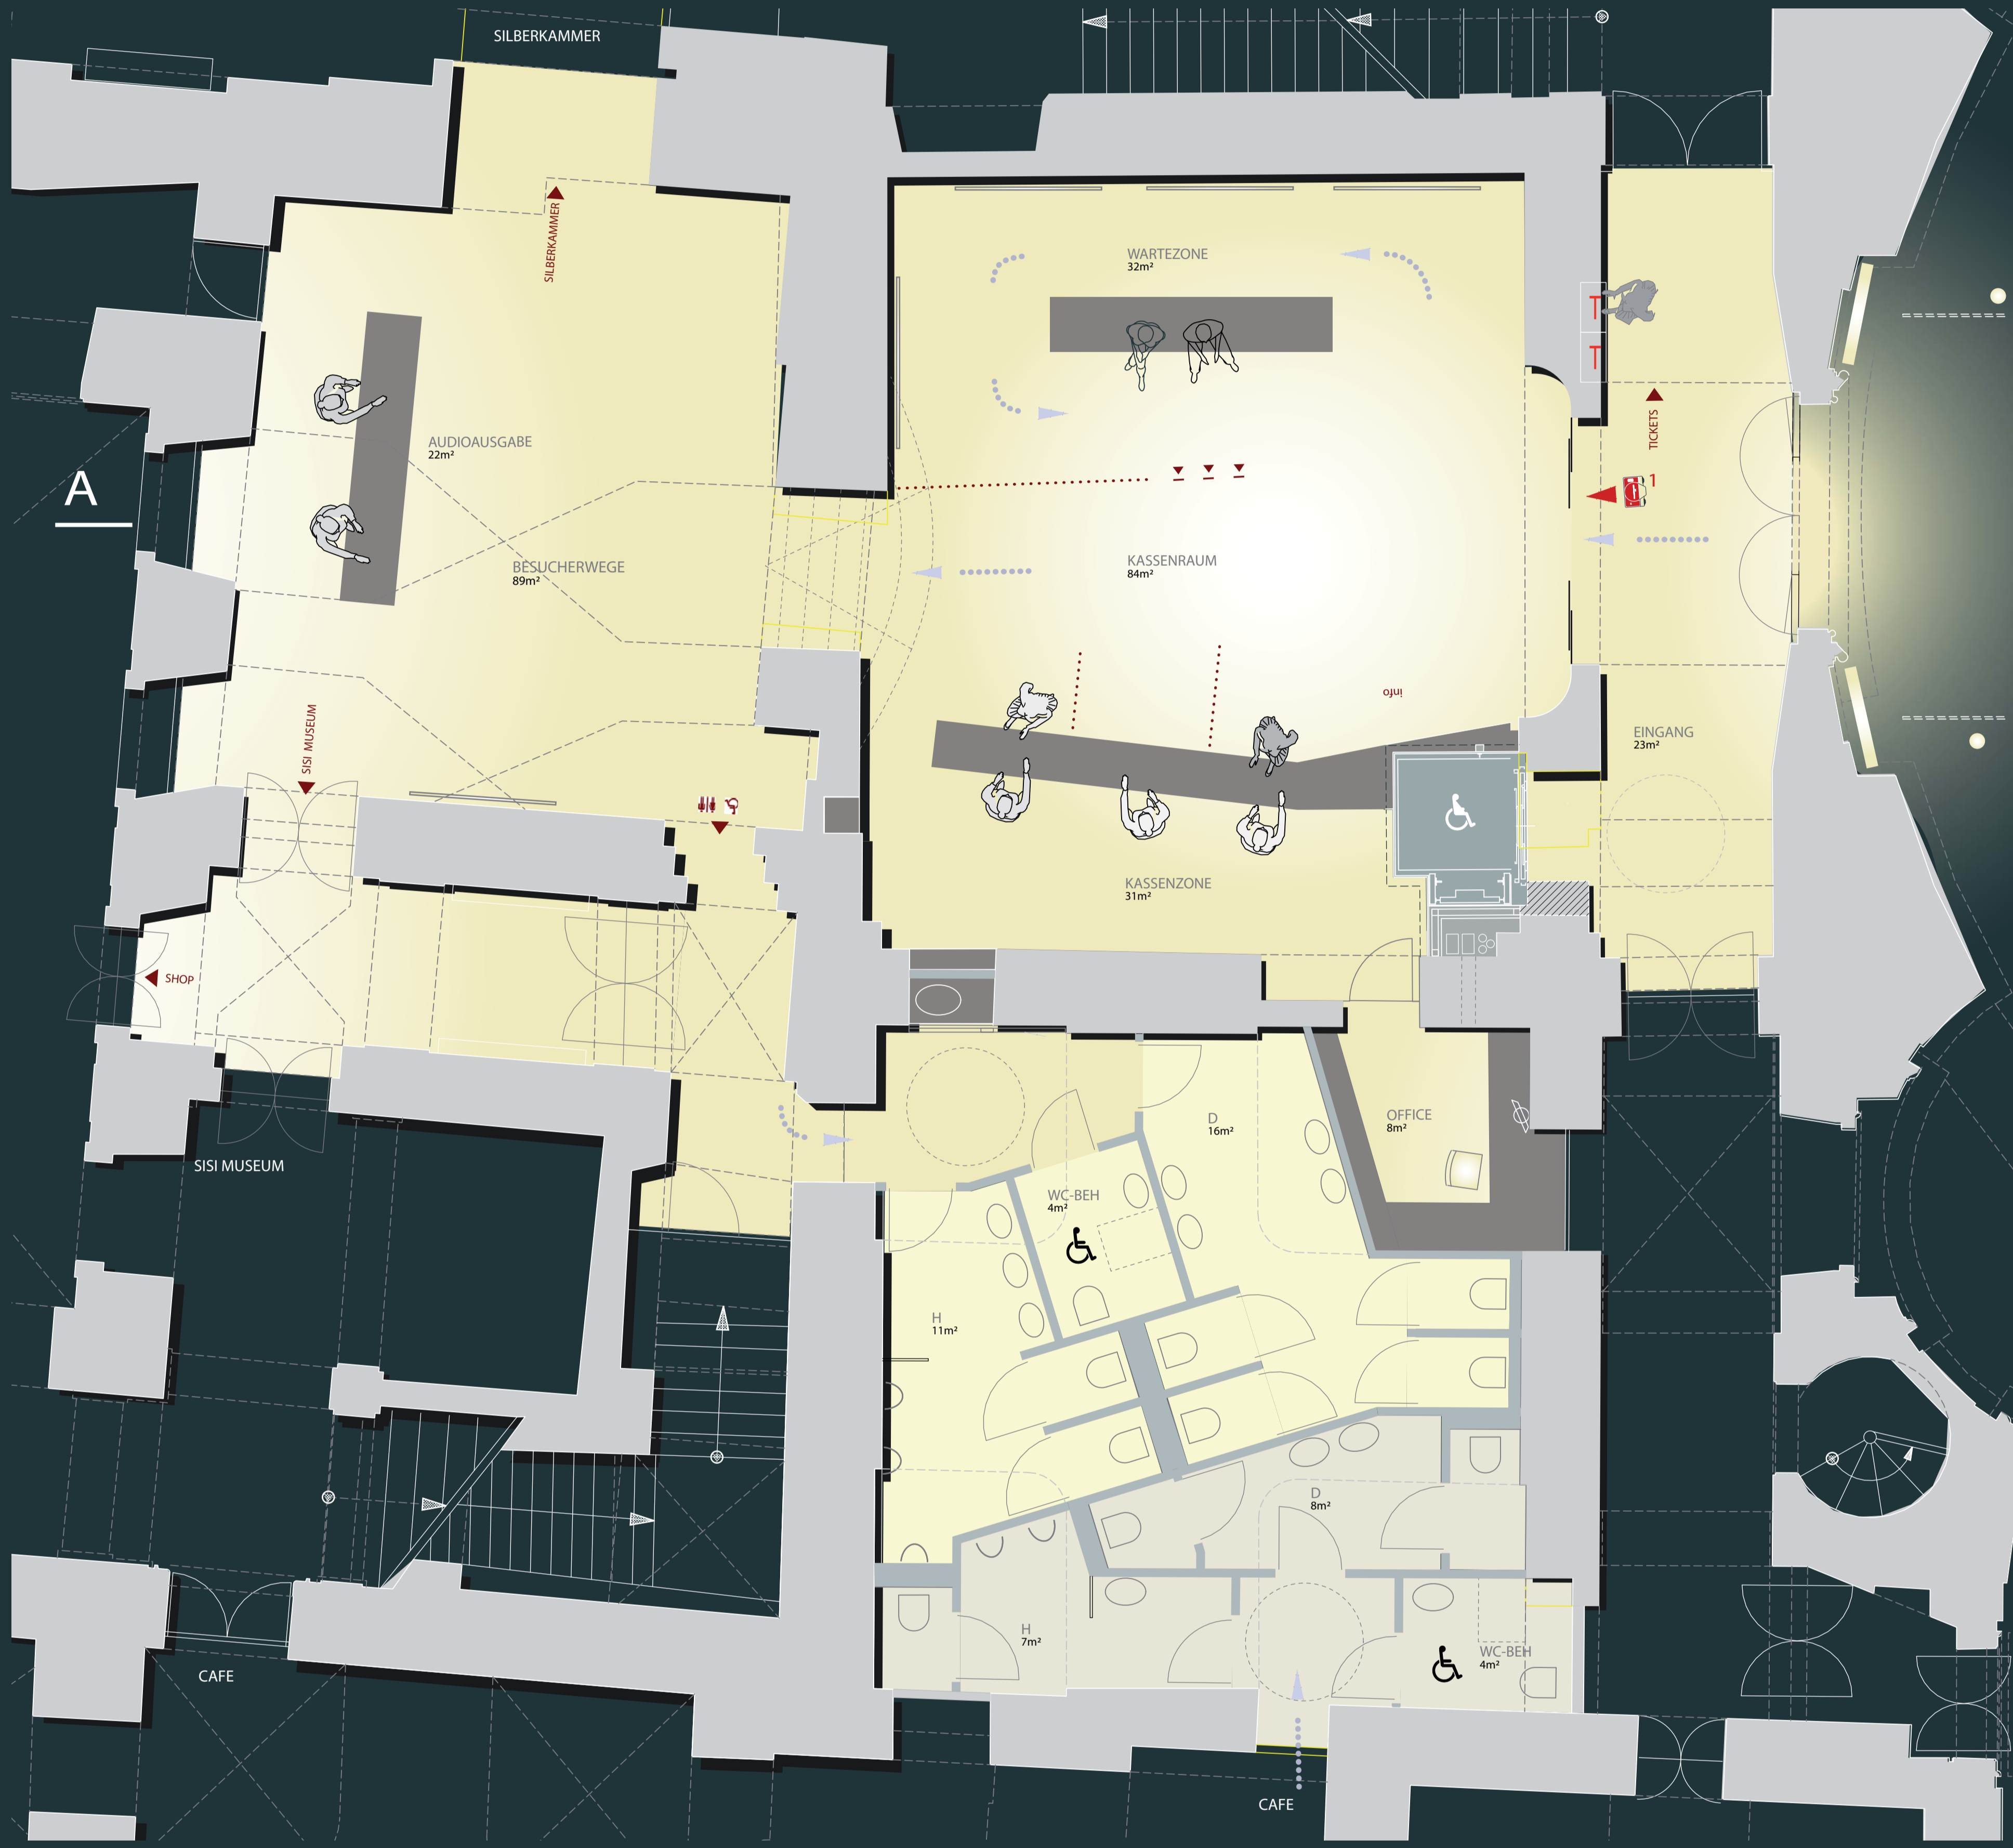


ERDGESCHOSS


MASSSTAB:  
0 1 2 3

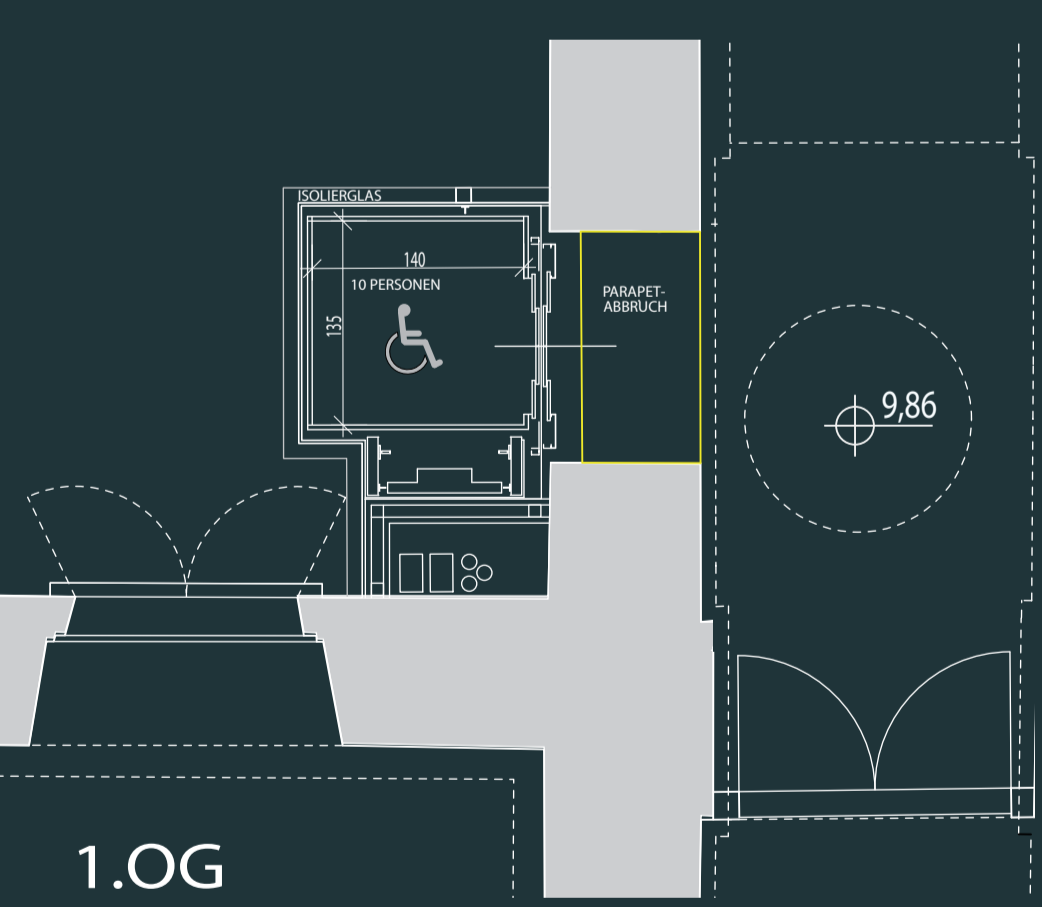


1.OG

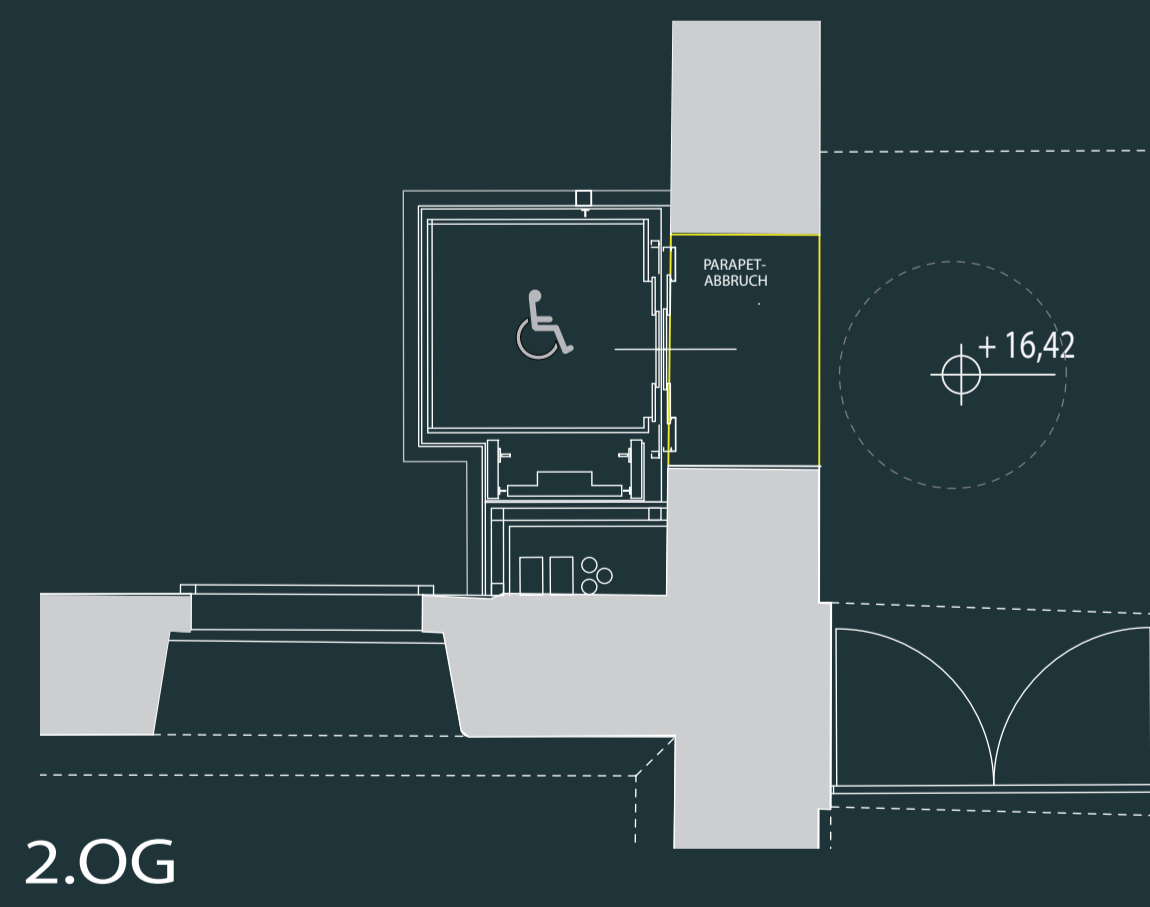


2.OG

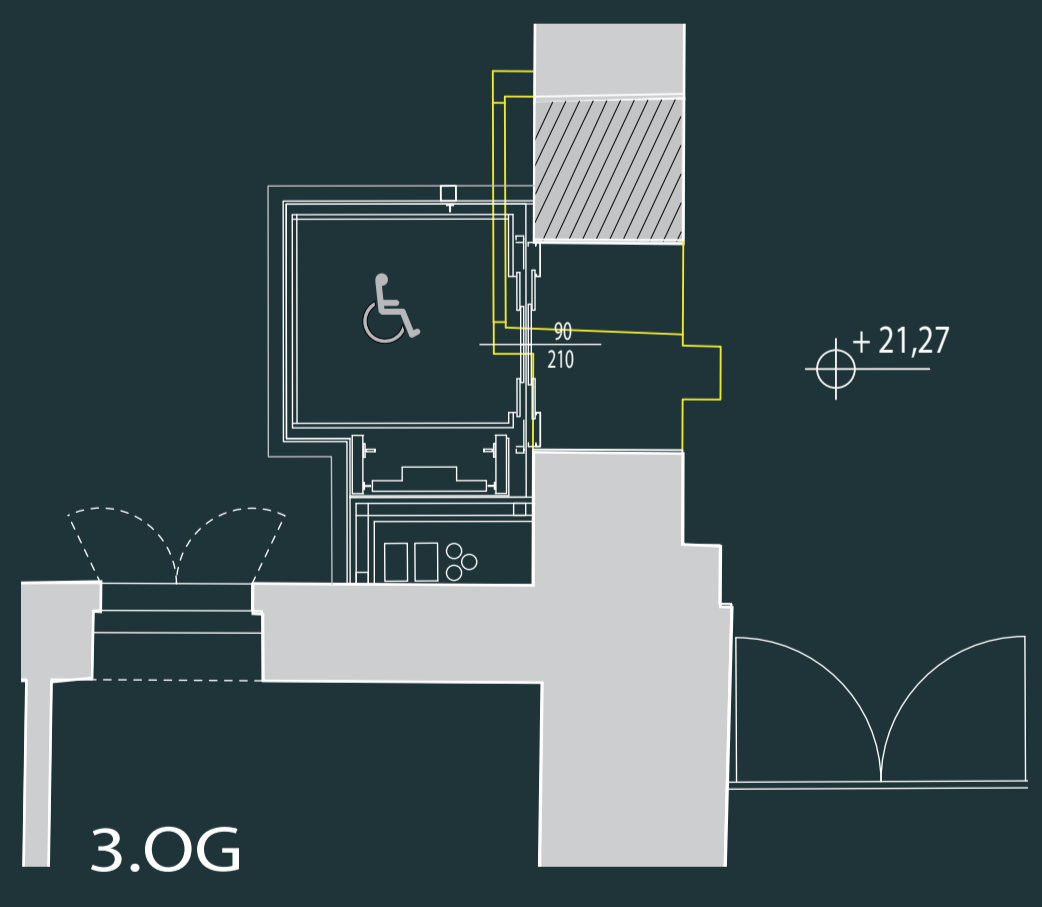

3.OG

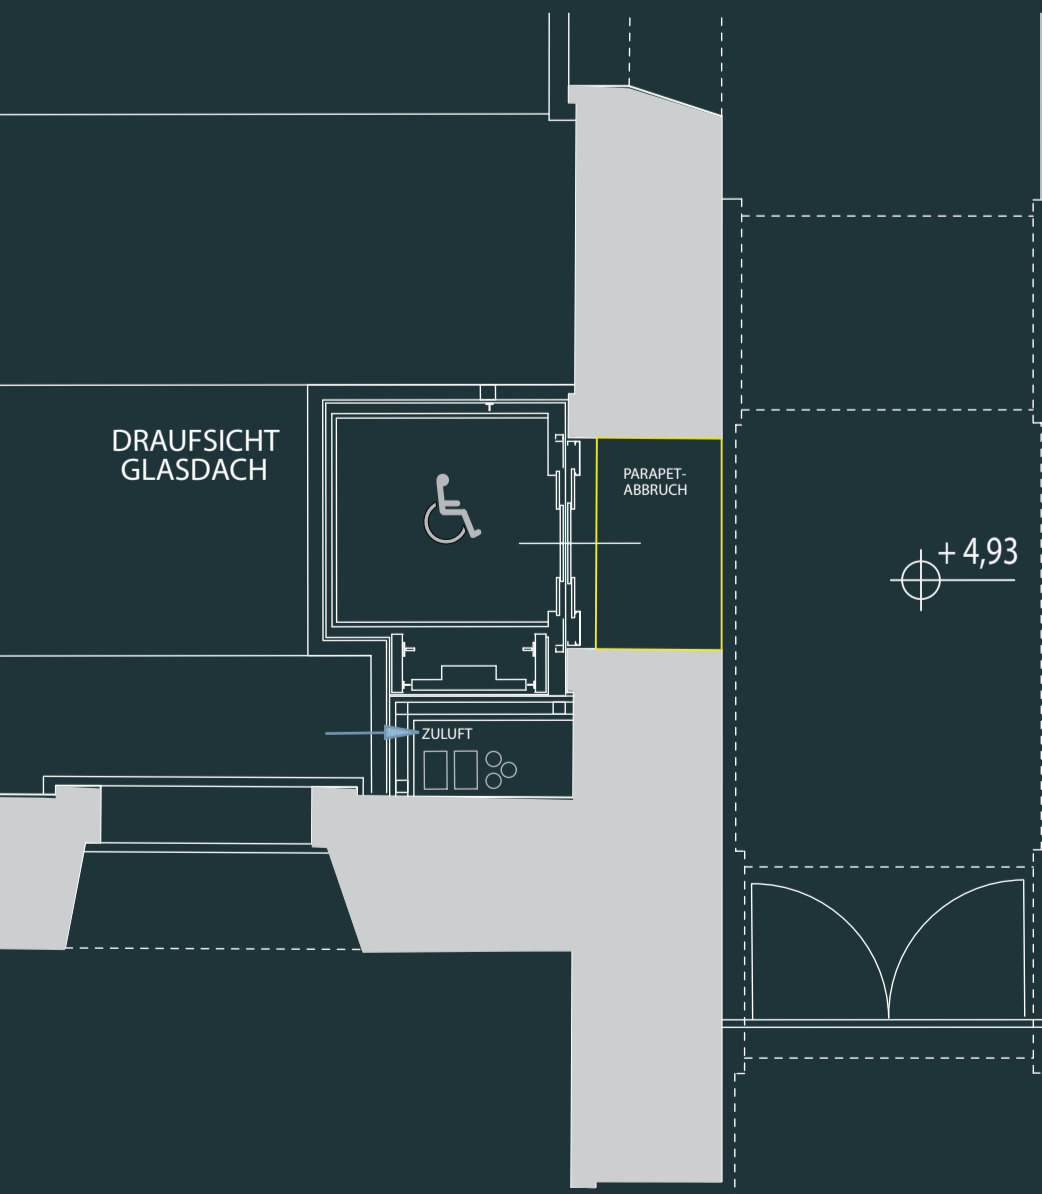

MEZZ

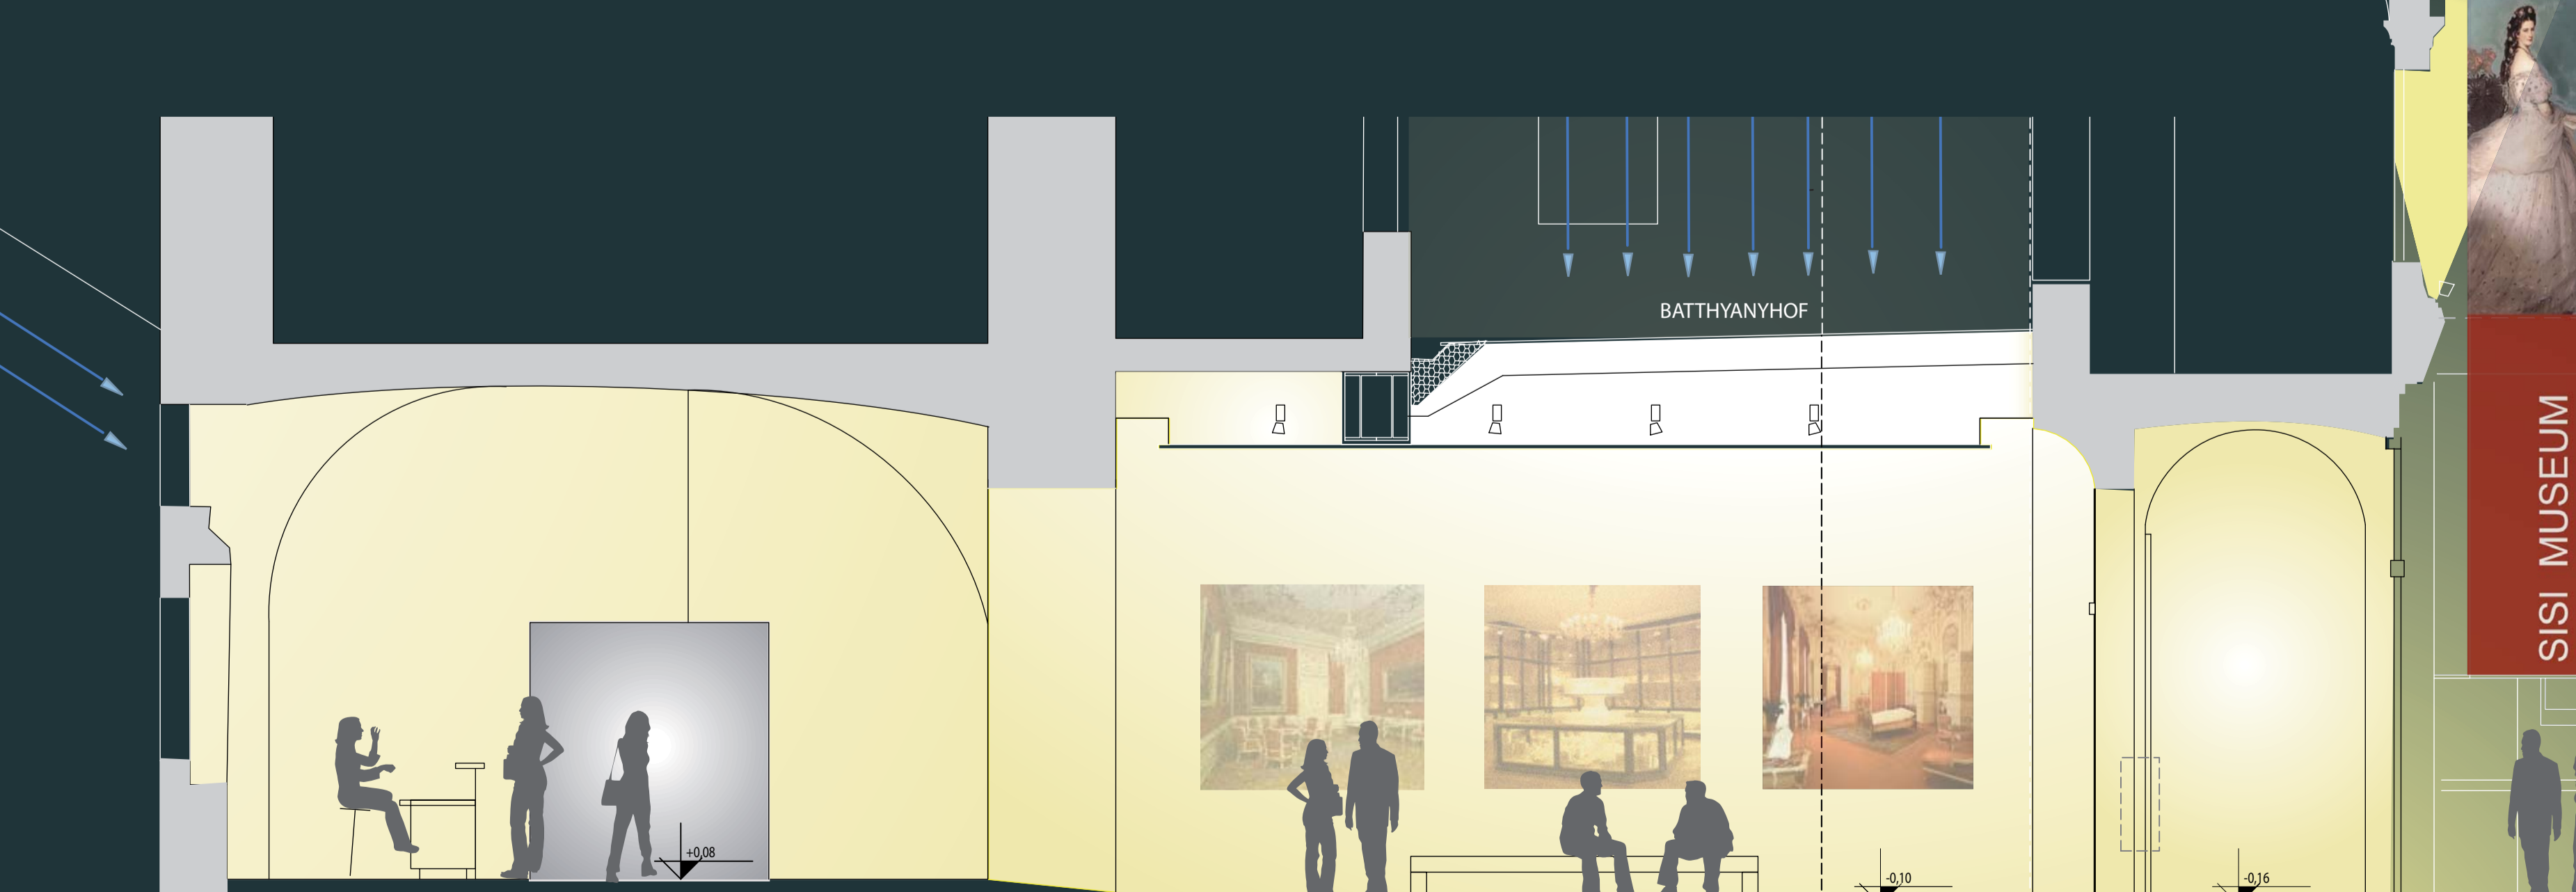

SHOP AUDIOAUSGABE - MUSEUMSZUGÄNGE WARTEBEREICH - KASSA LIFTUNTERFAHRT TICKETAUTOMATEN - EINGANG

SCHNITT A