


barrierefreier Zugang:
Treppenraupe



EG
1:250 | Veranstaltungsstätte

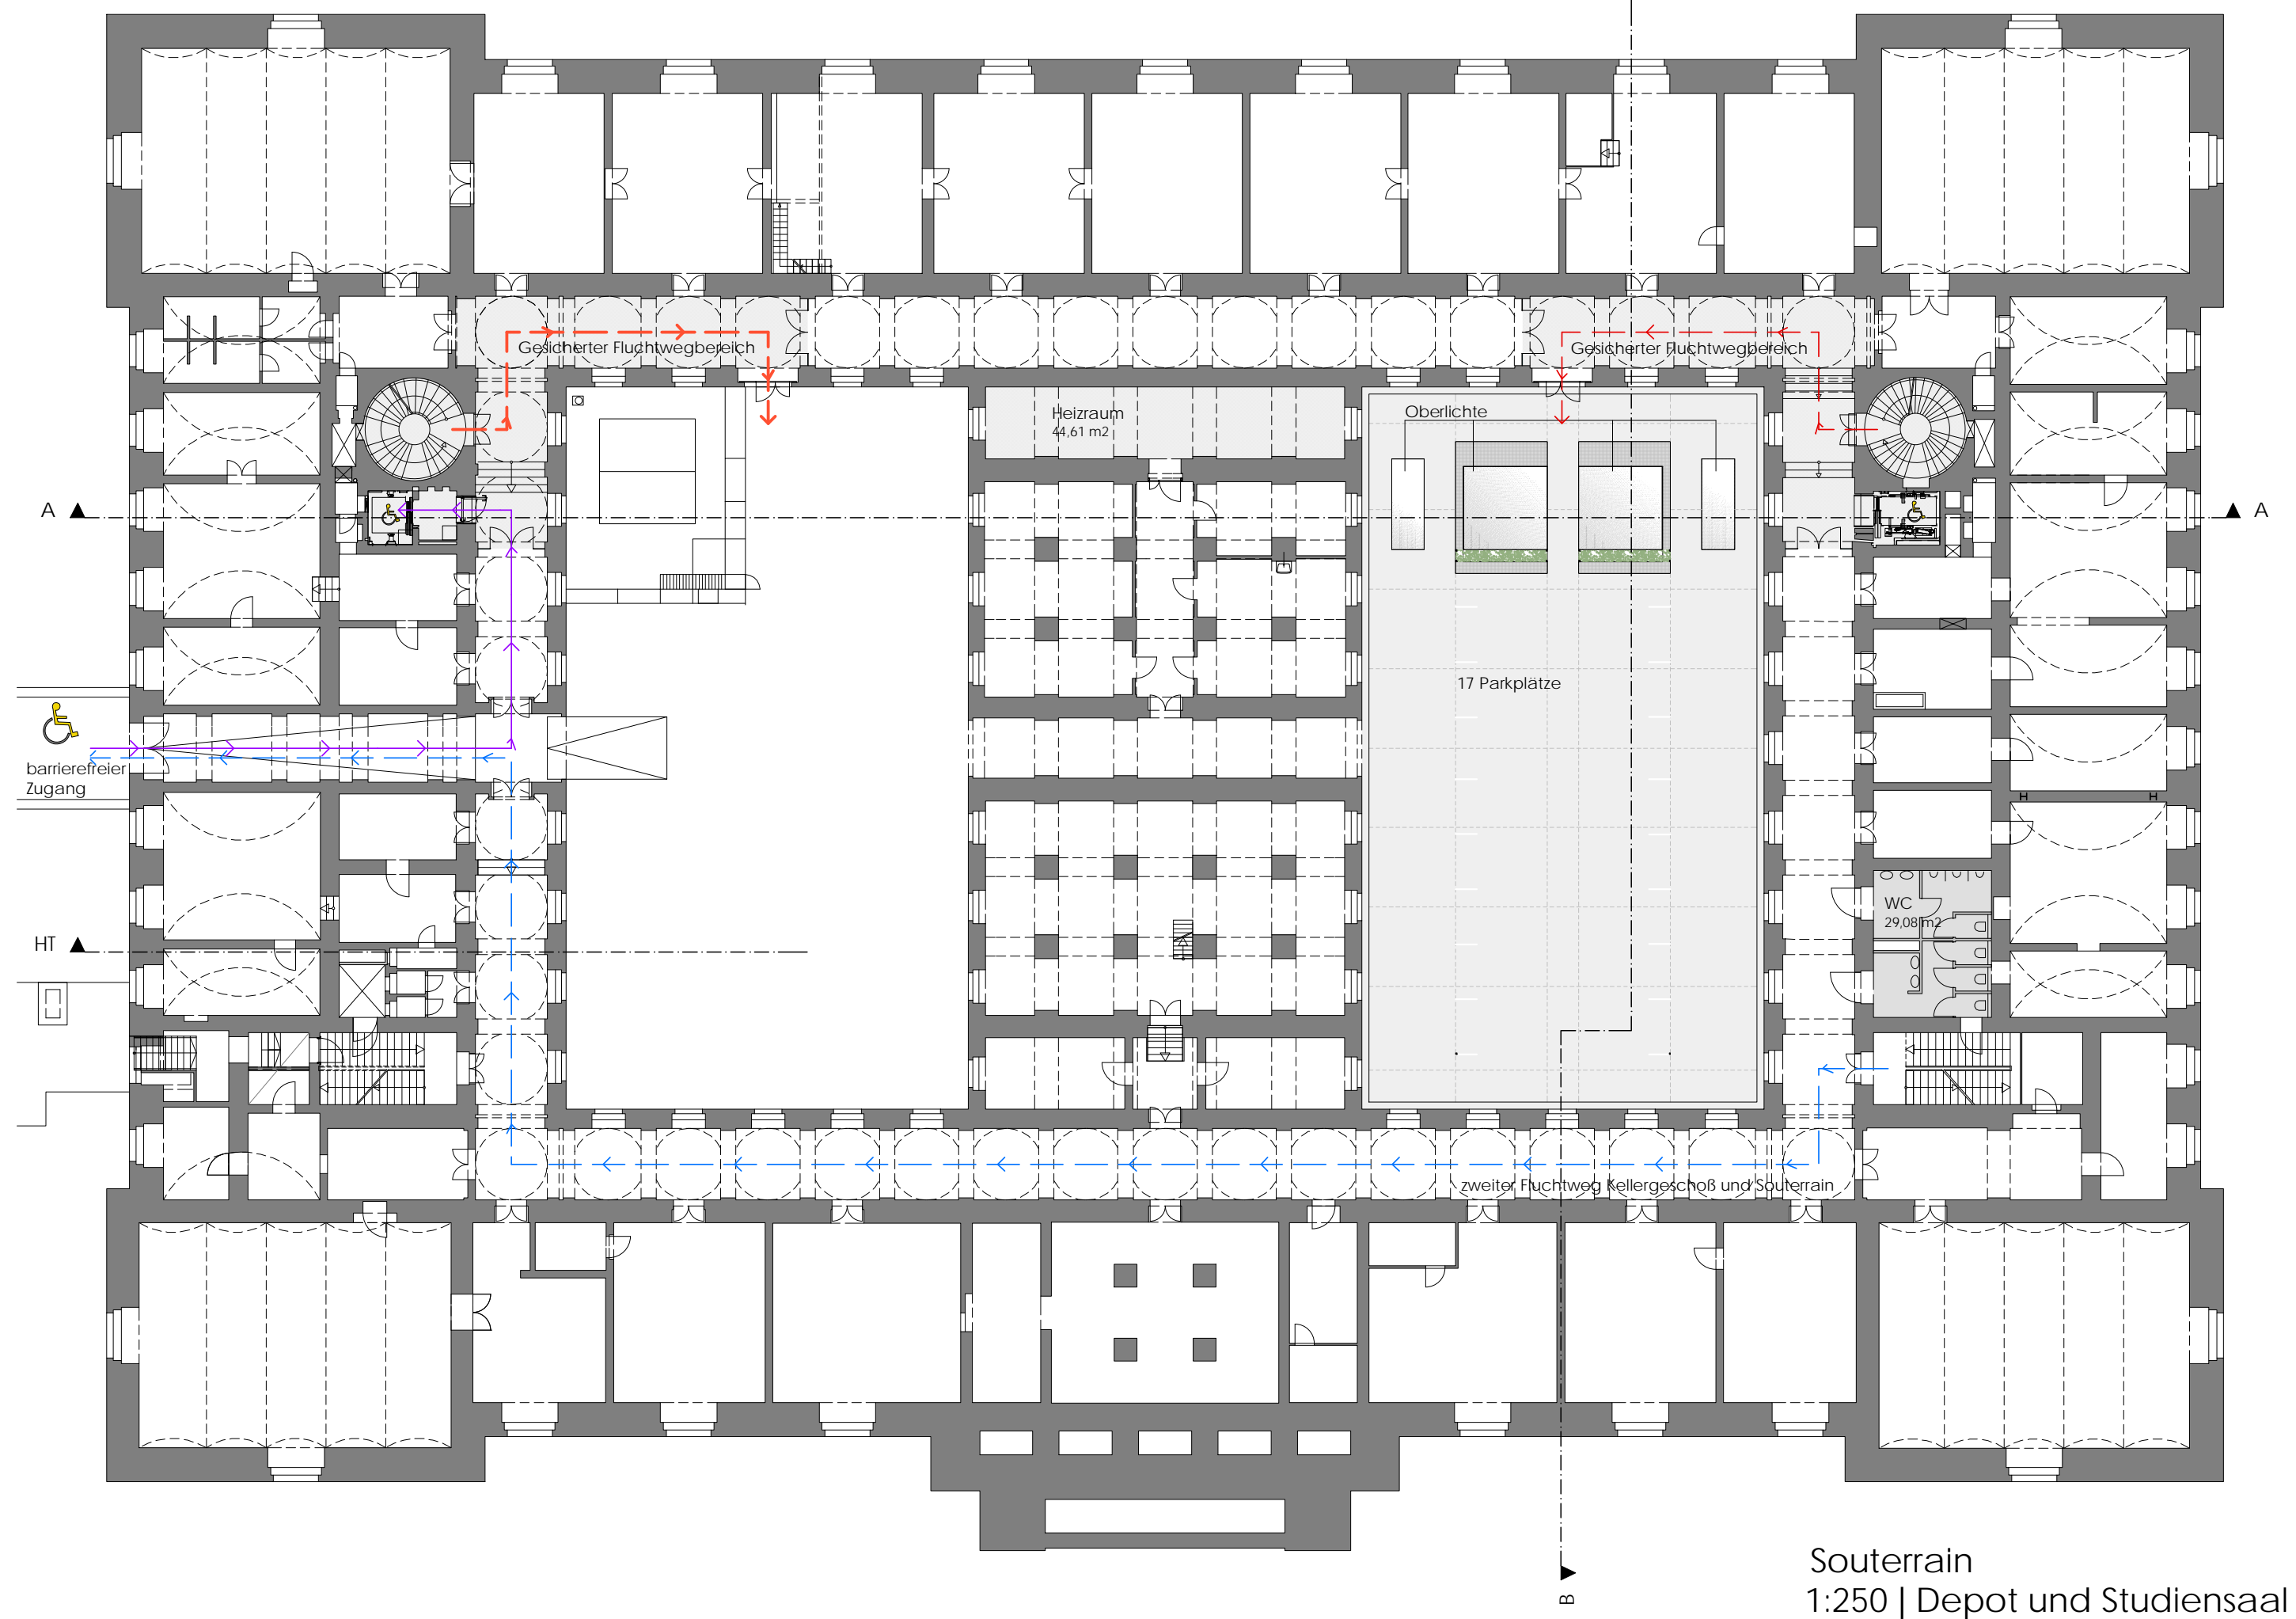

Souterrain
1:250 | Depot und Studiensaal



Studiensaal

Depot und Studiensaal



Hof 2