




SÜD

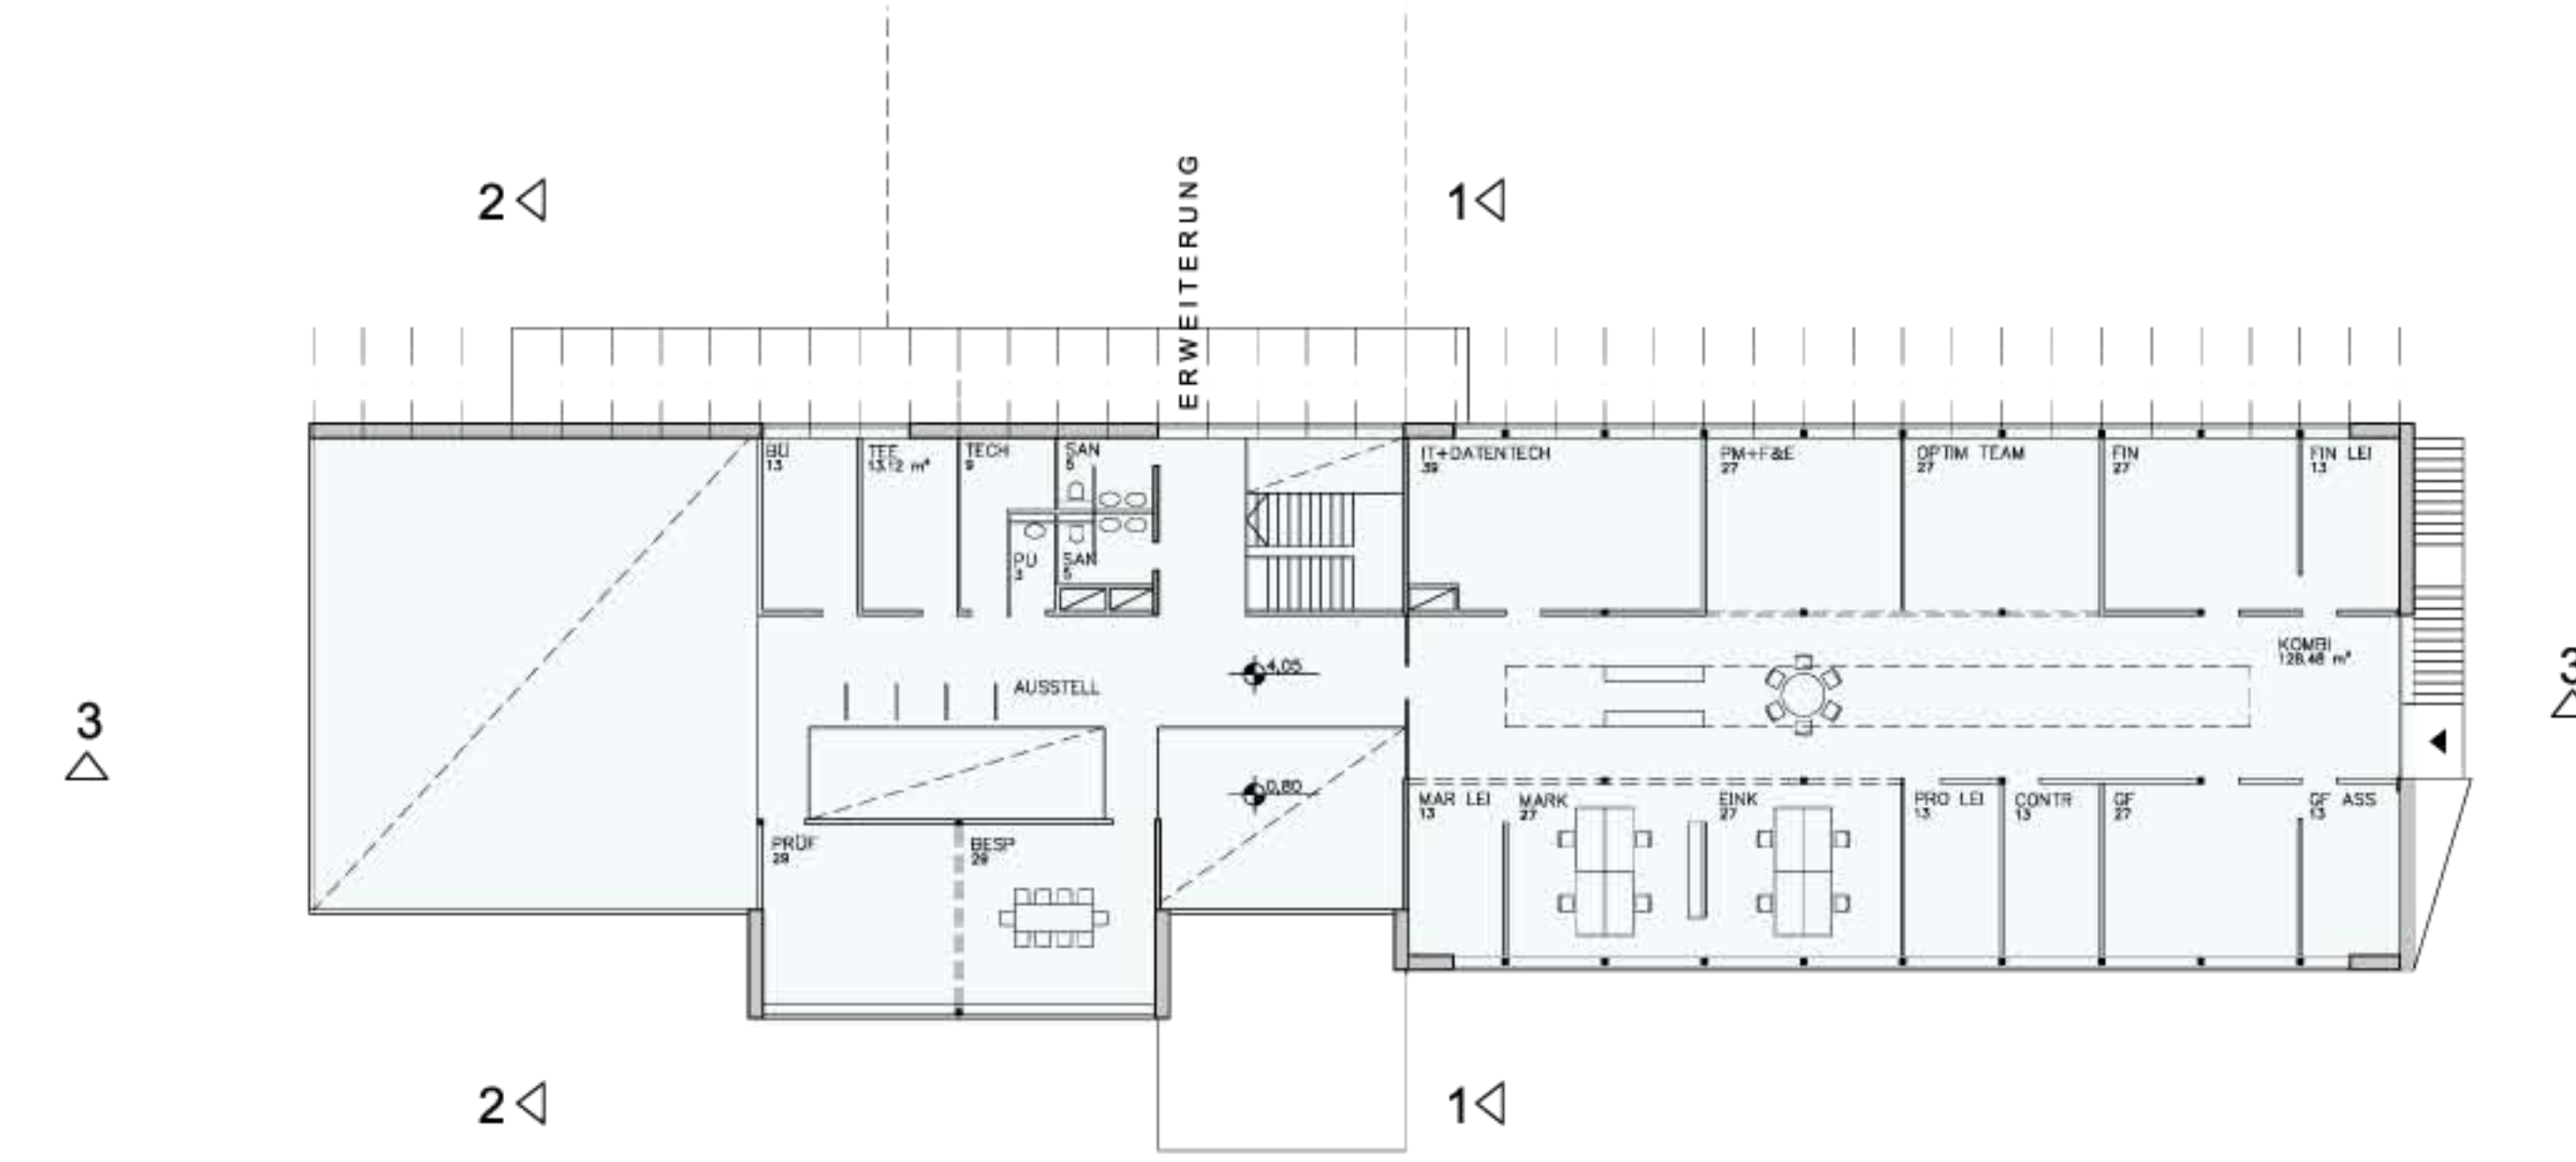

OG

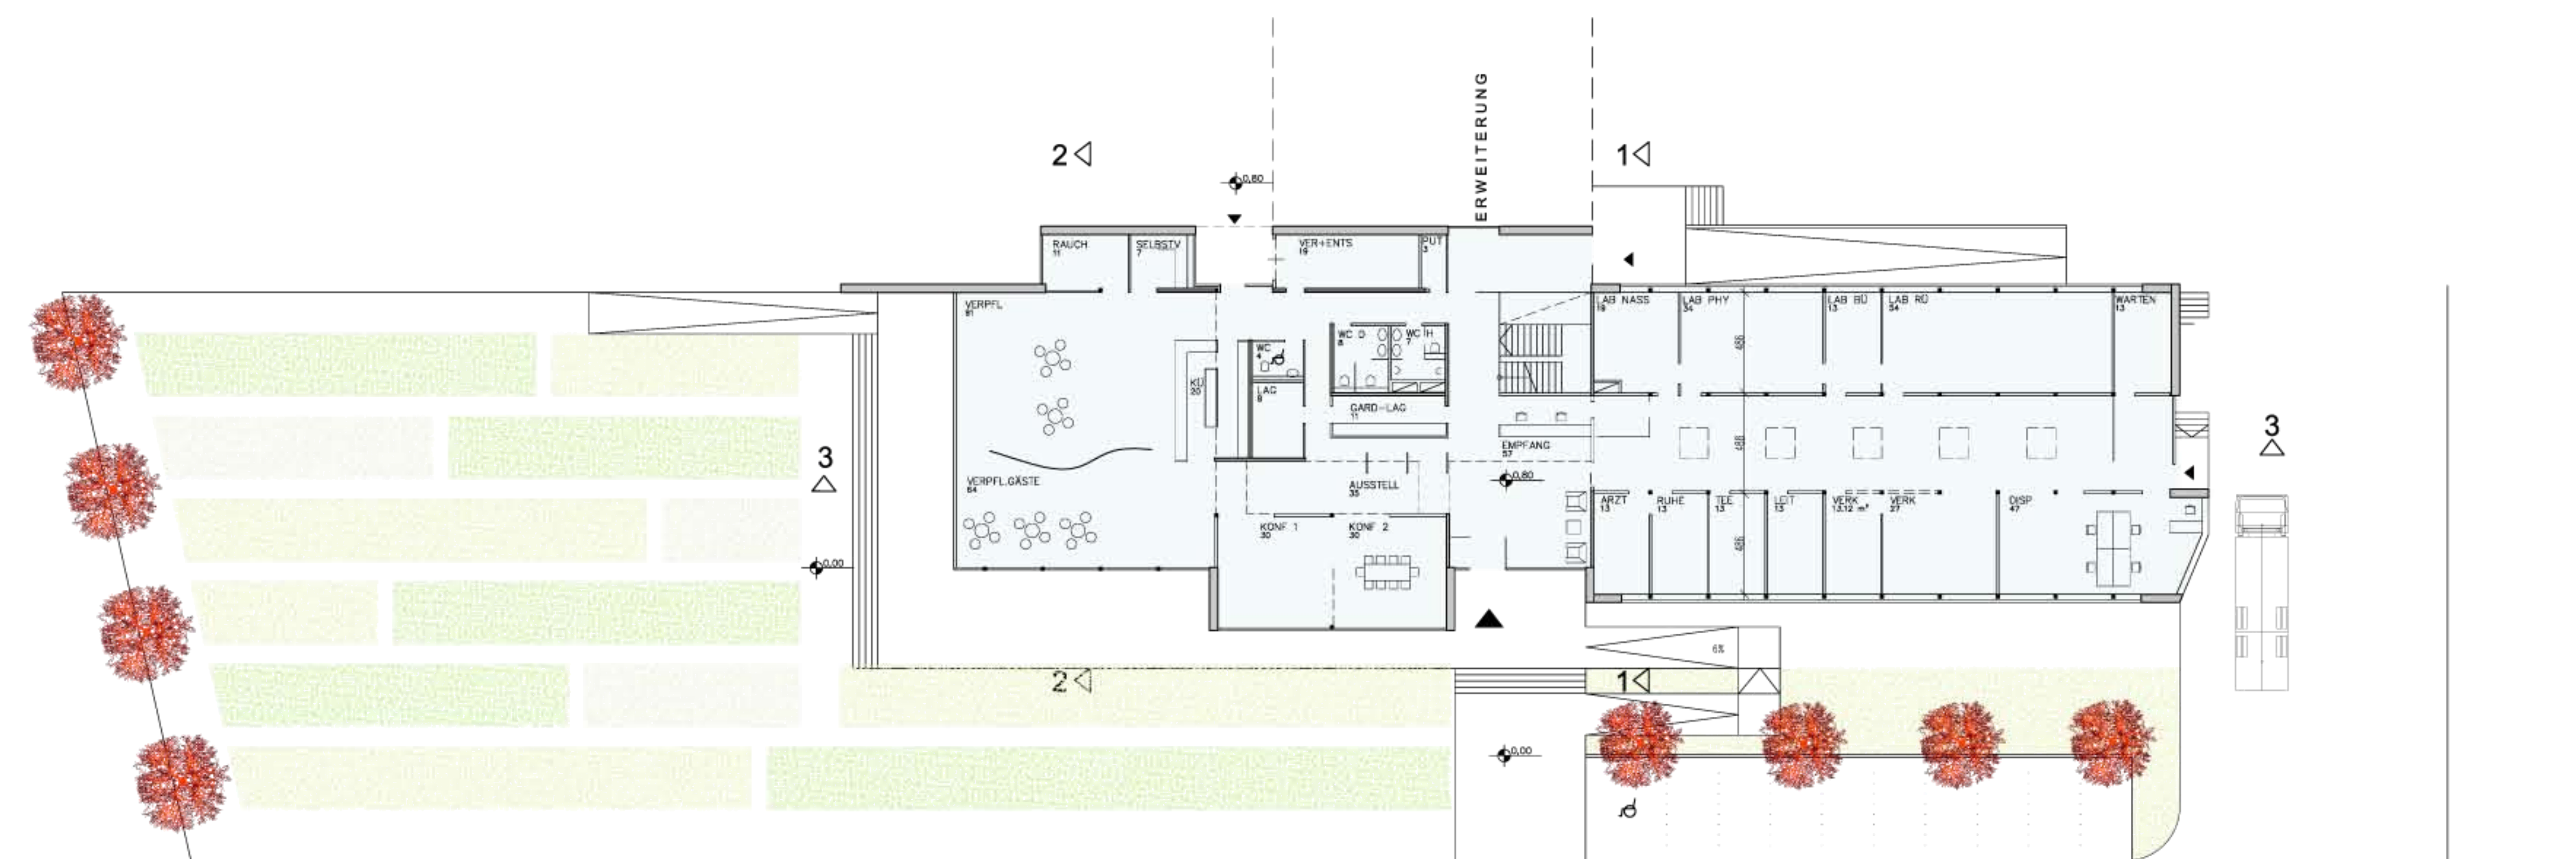


EG

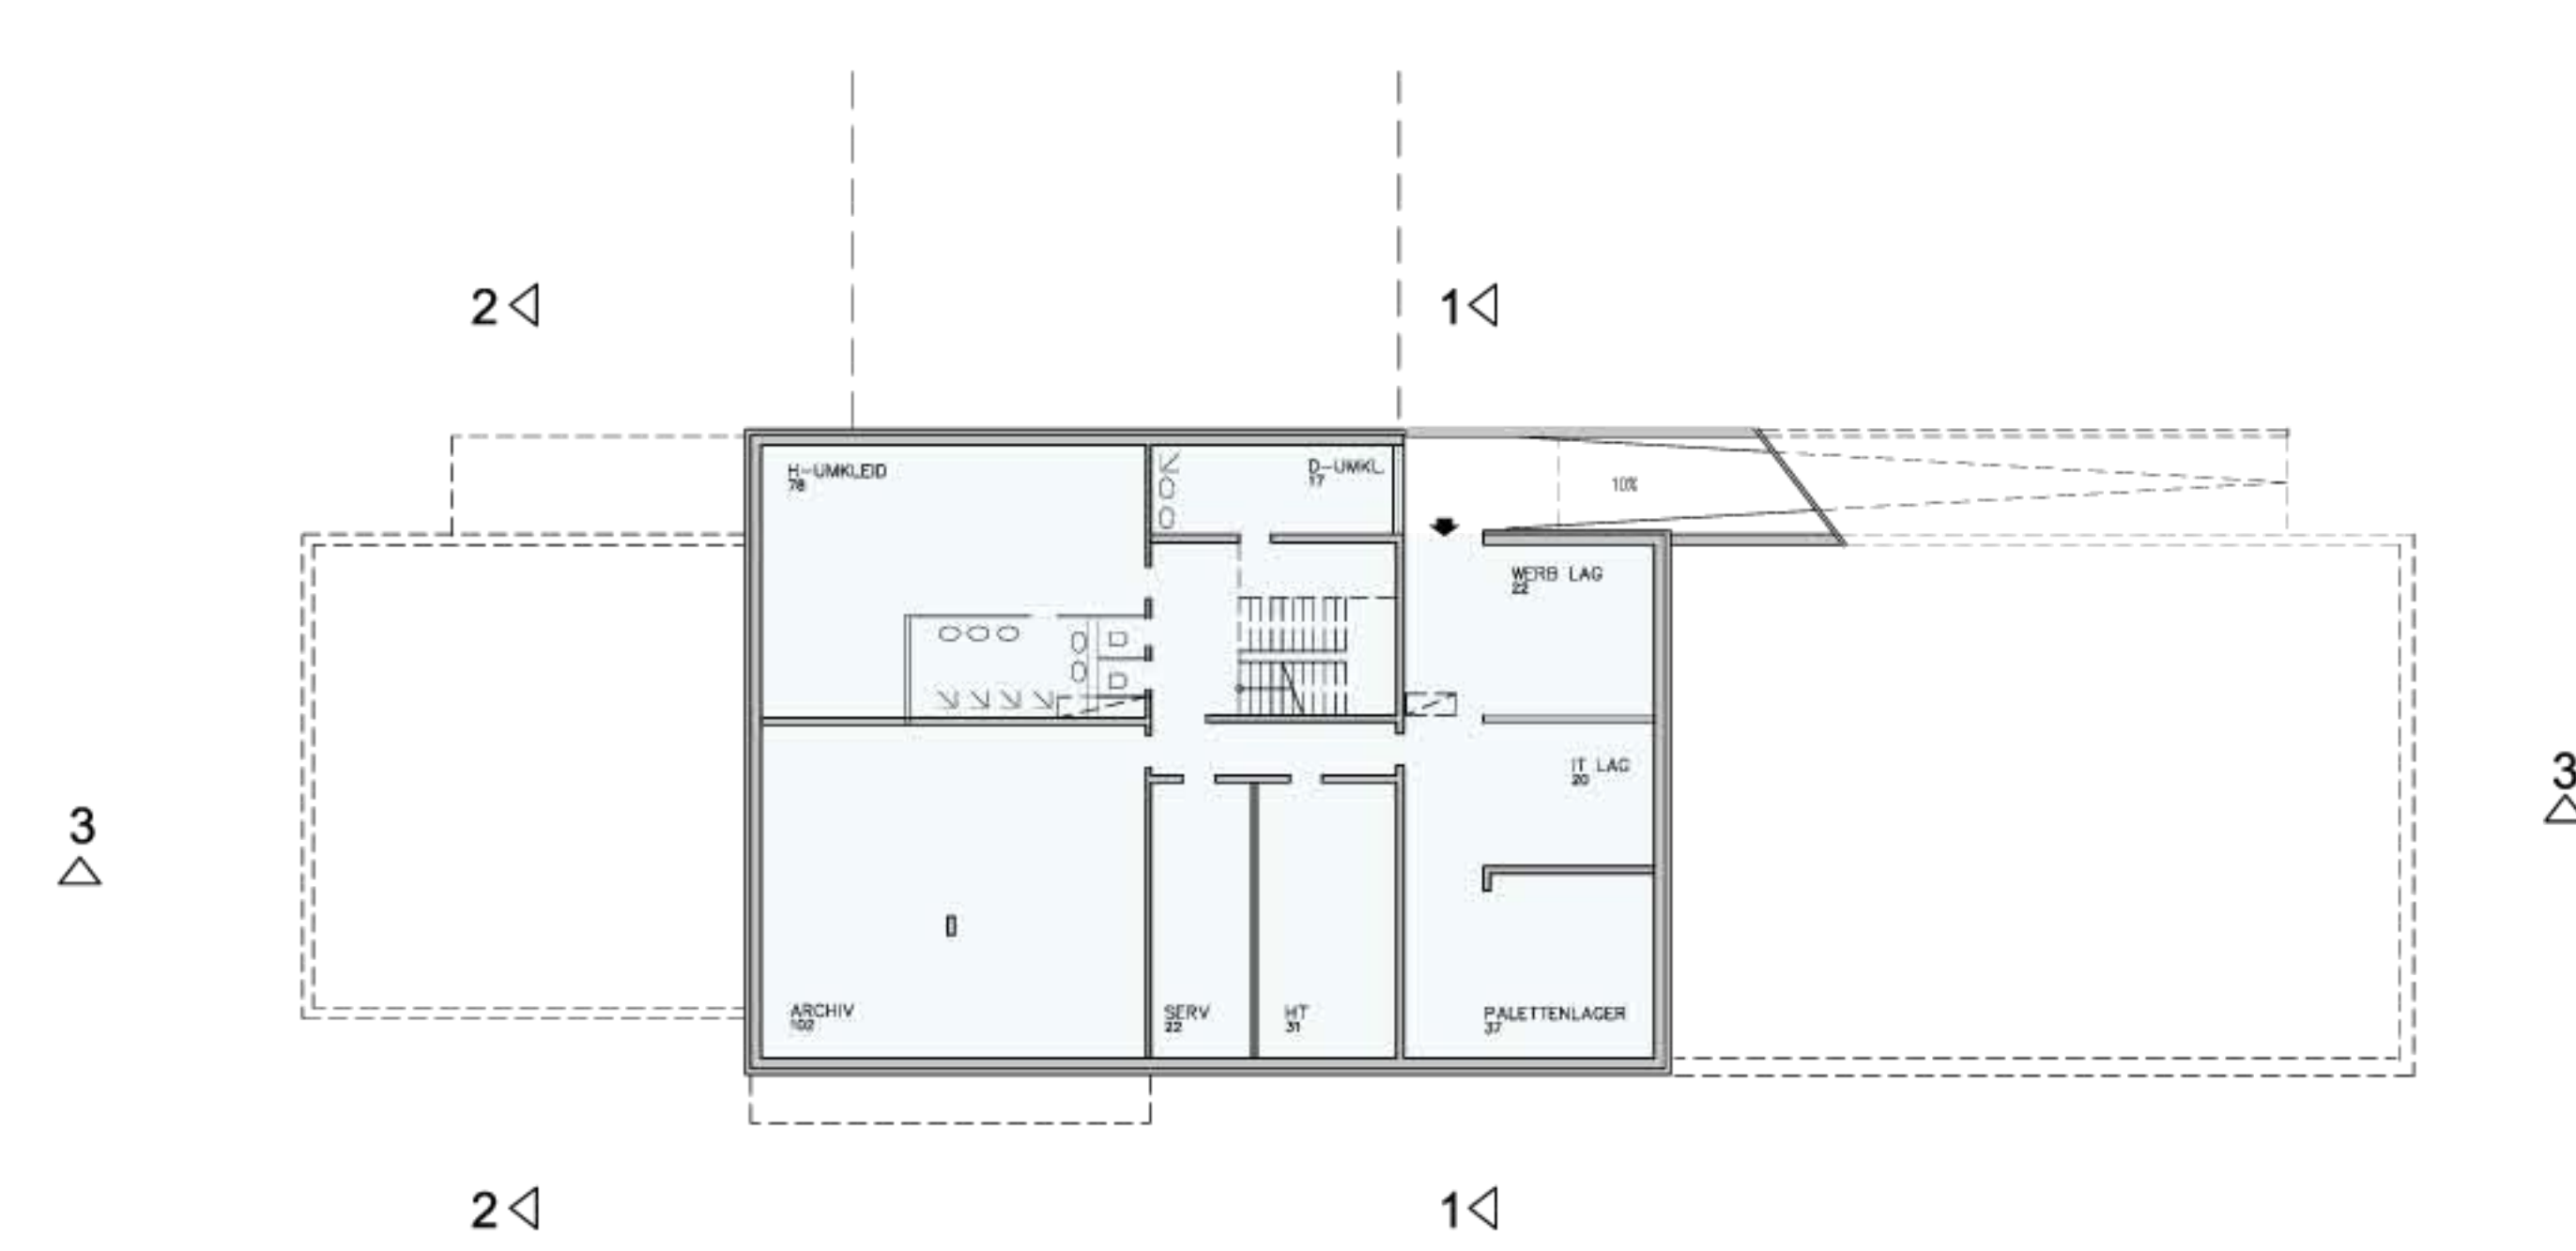

KG


1 : 200

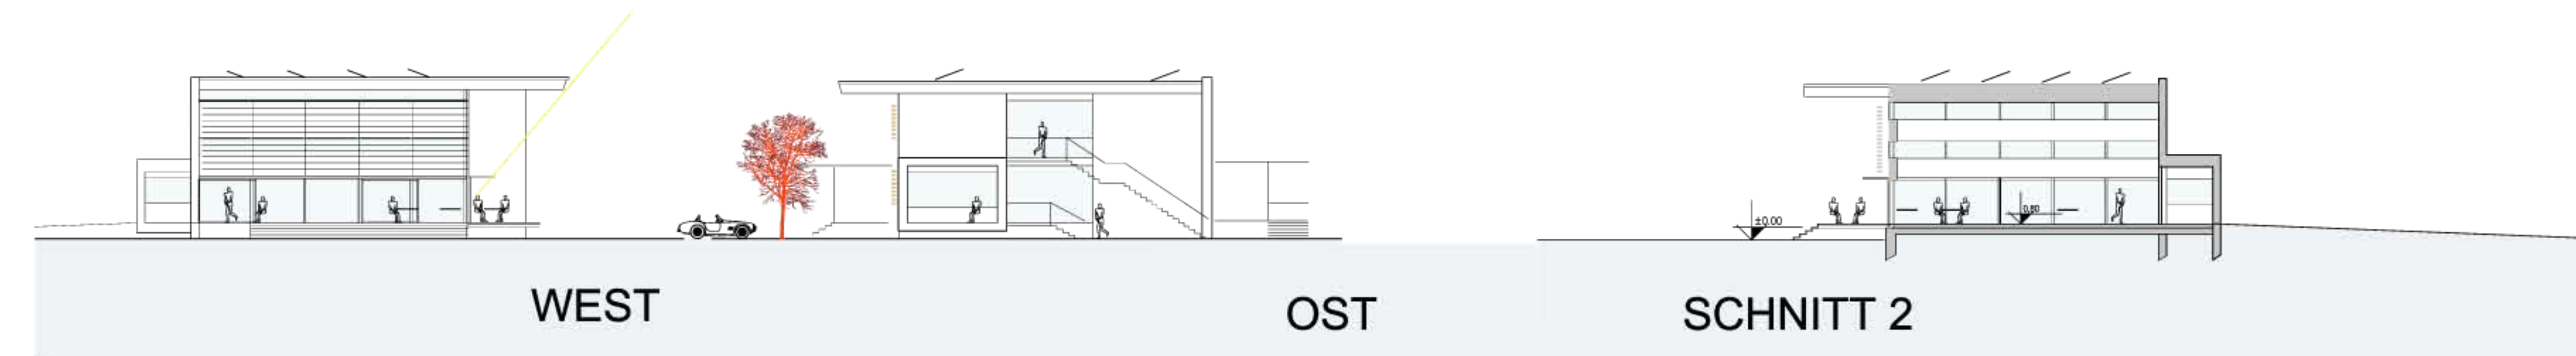


WEST

OST



SCHNITT 2

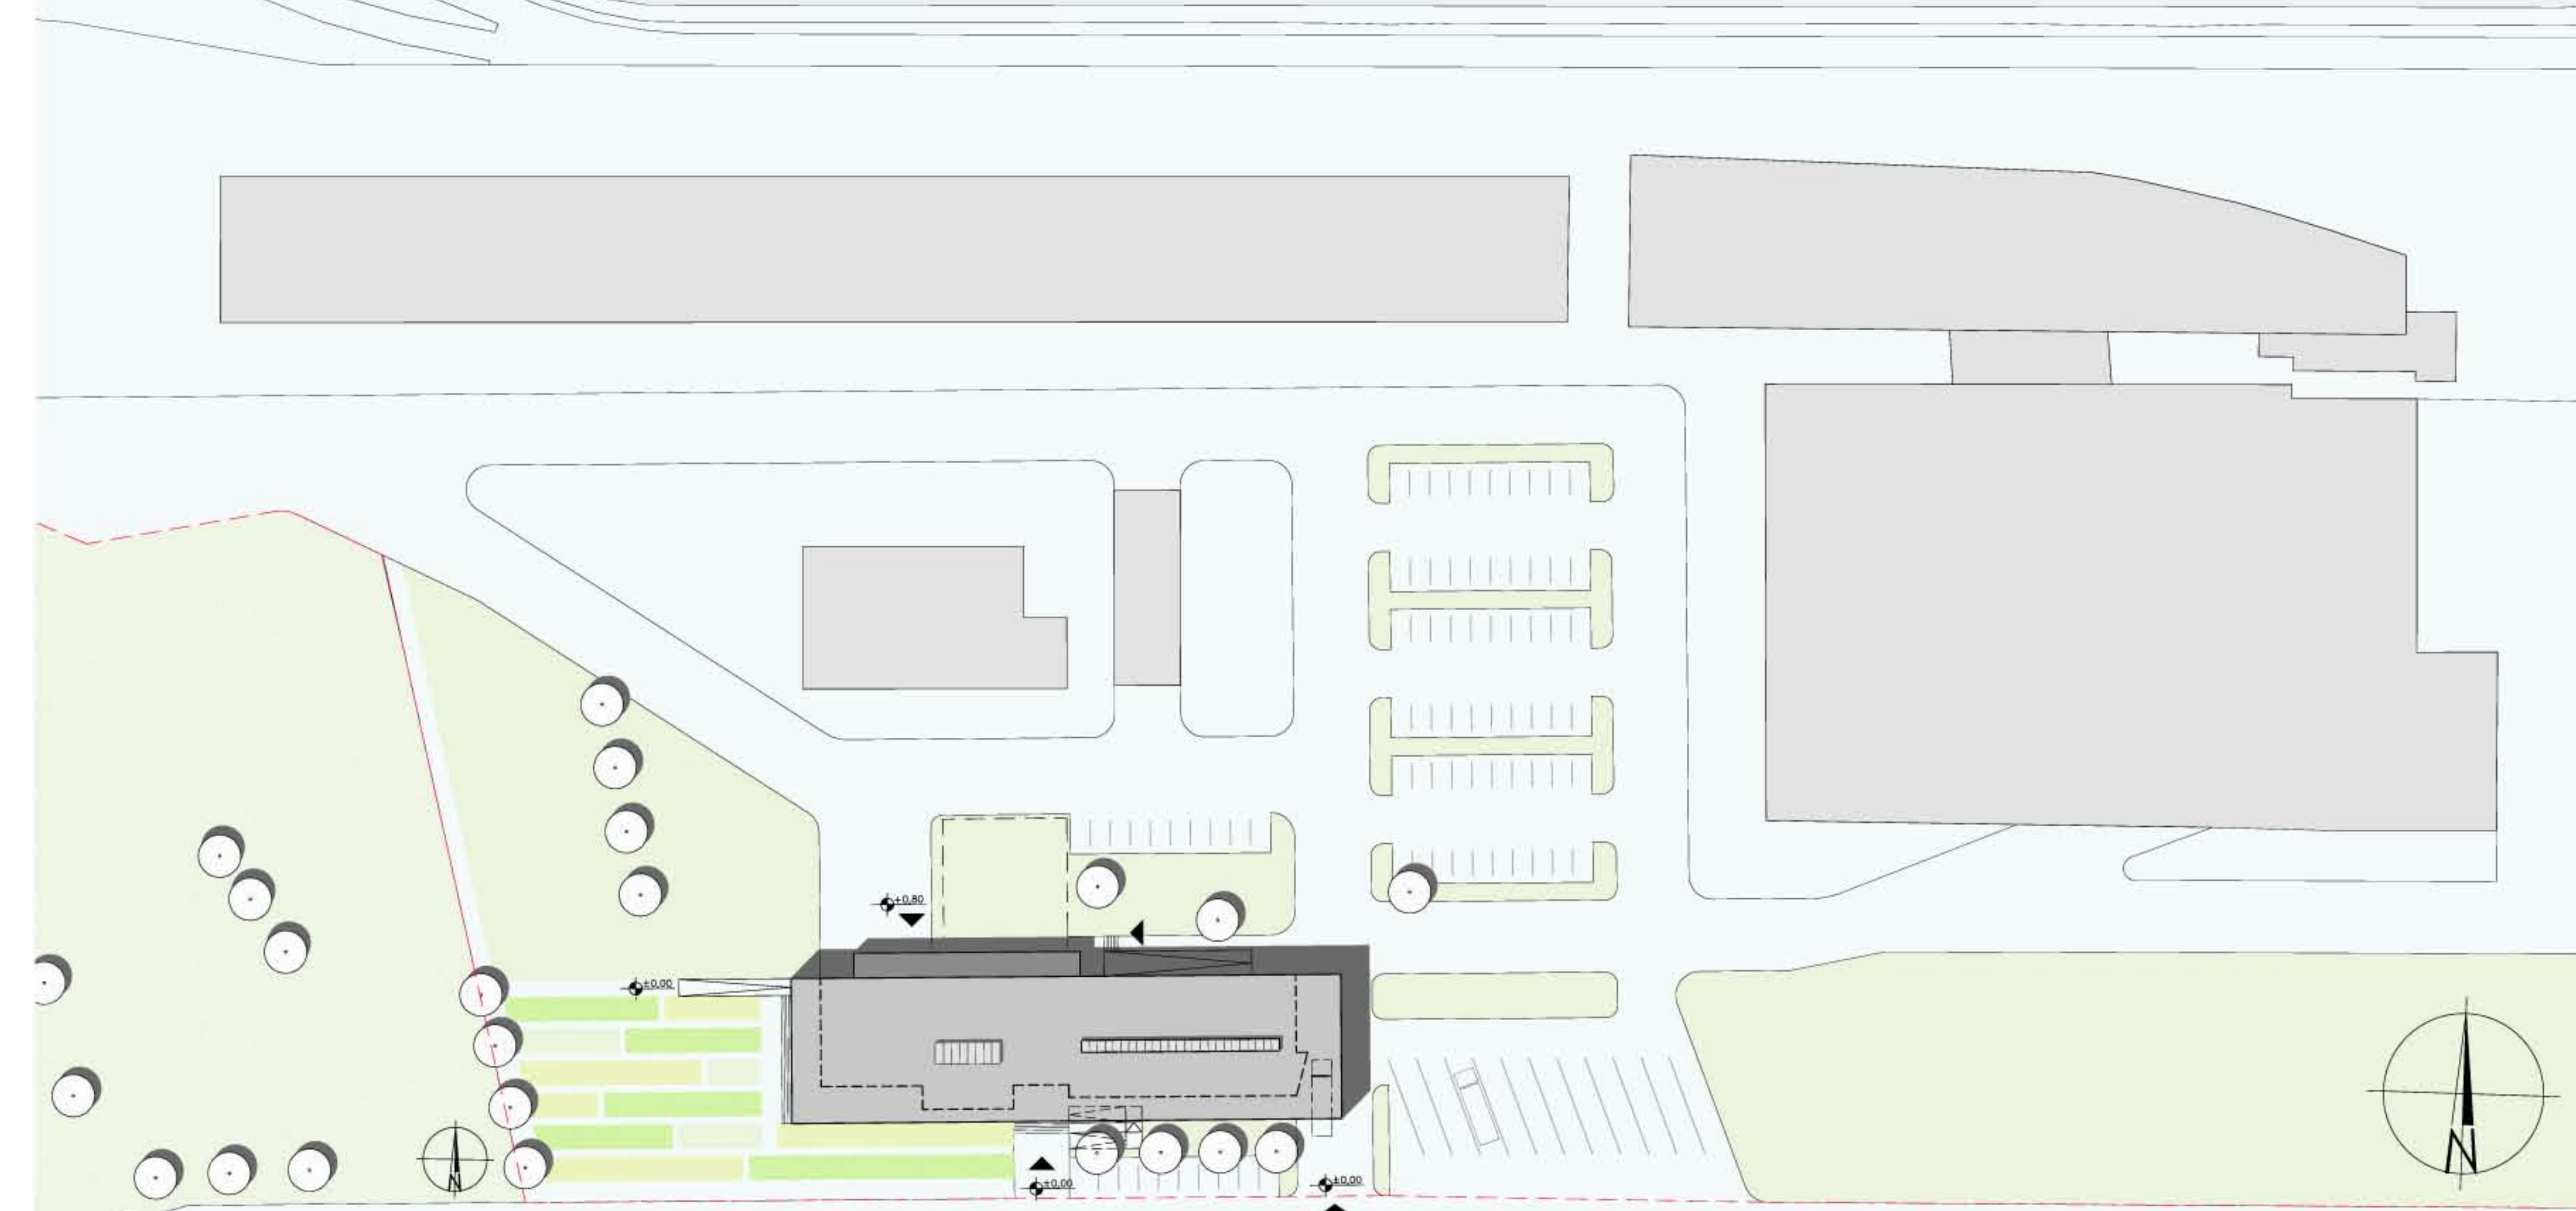

LAGEPLAN 1: 500

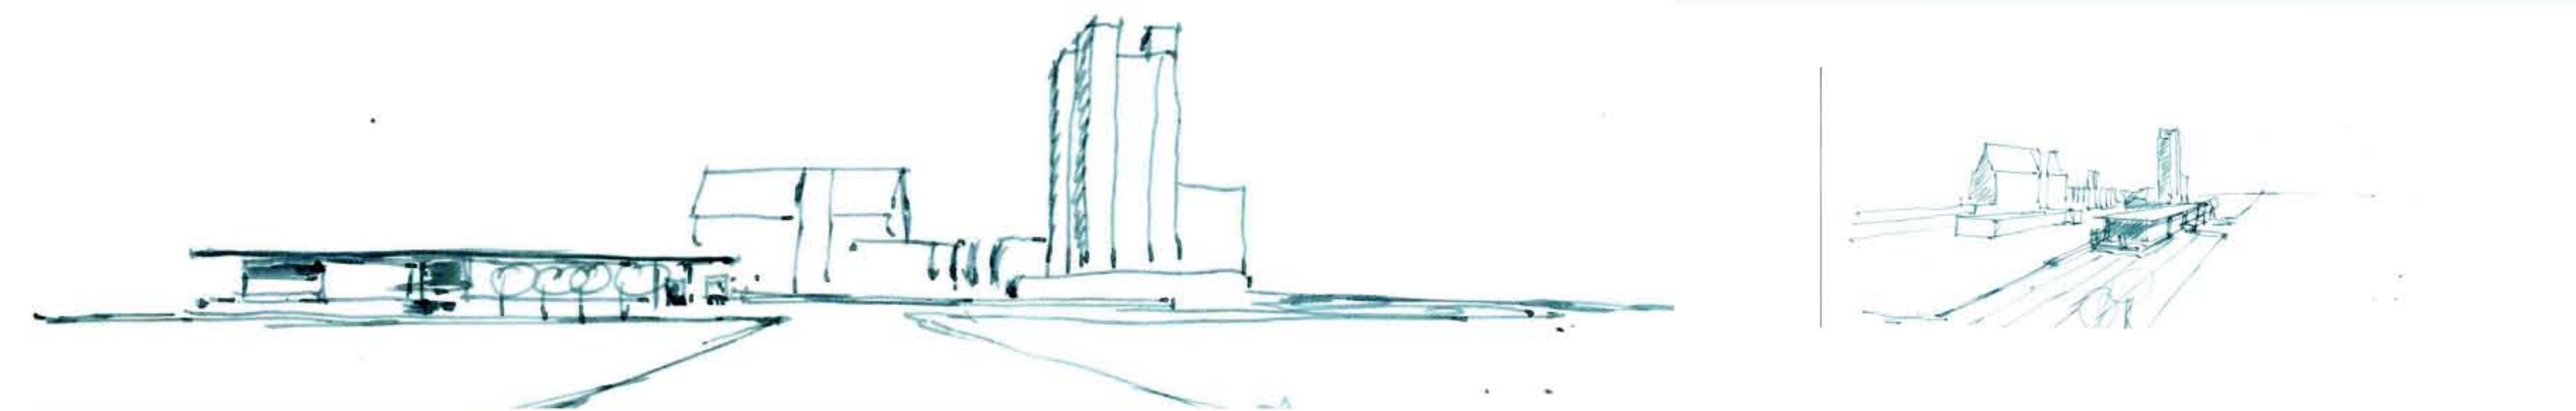

EMPFANG --> SPEISESAAL

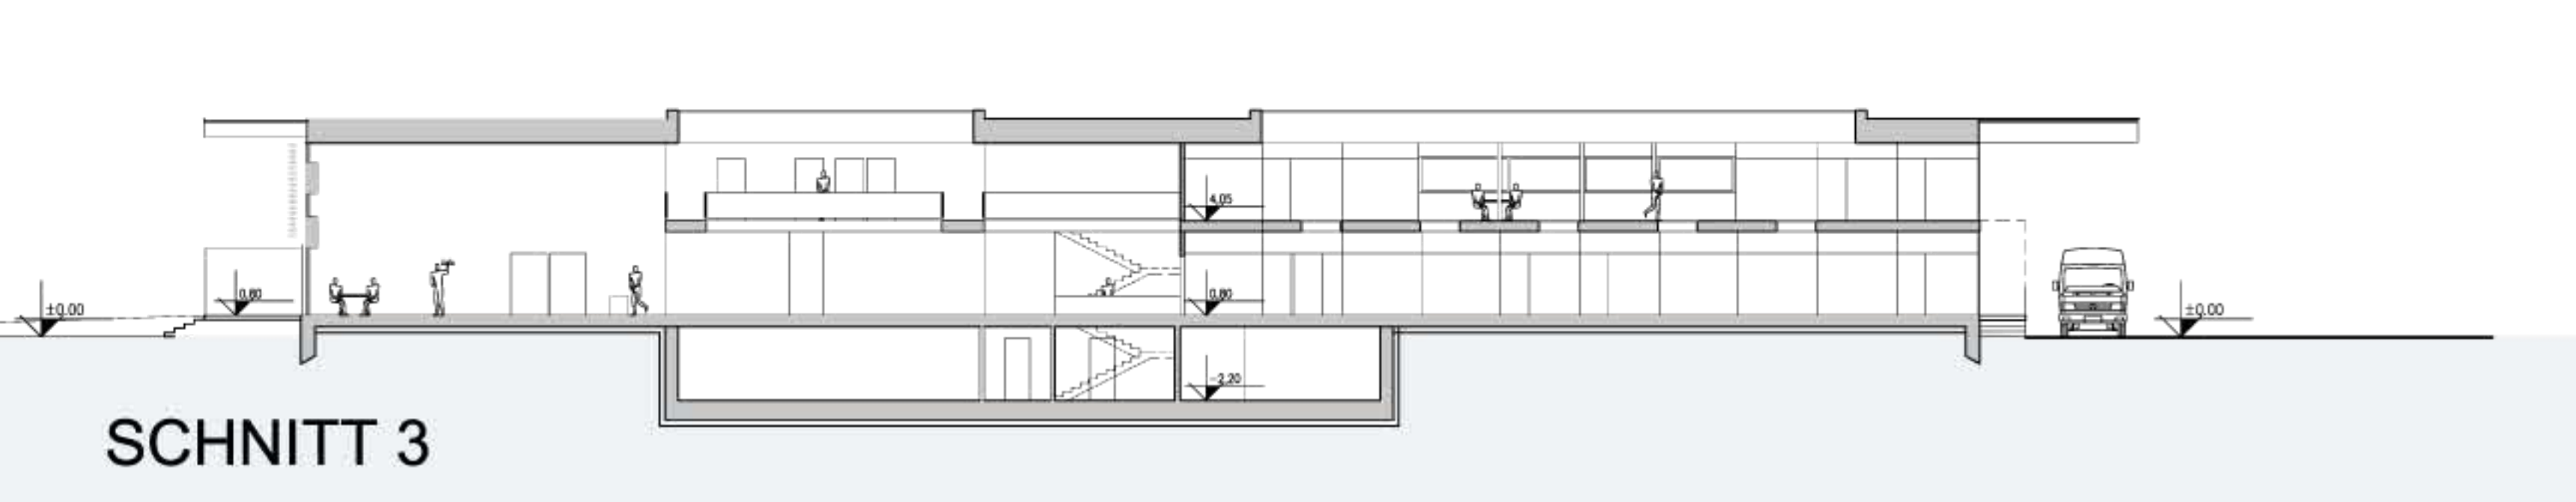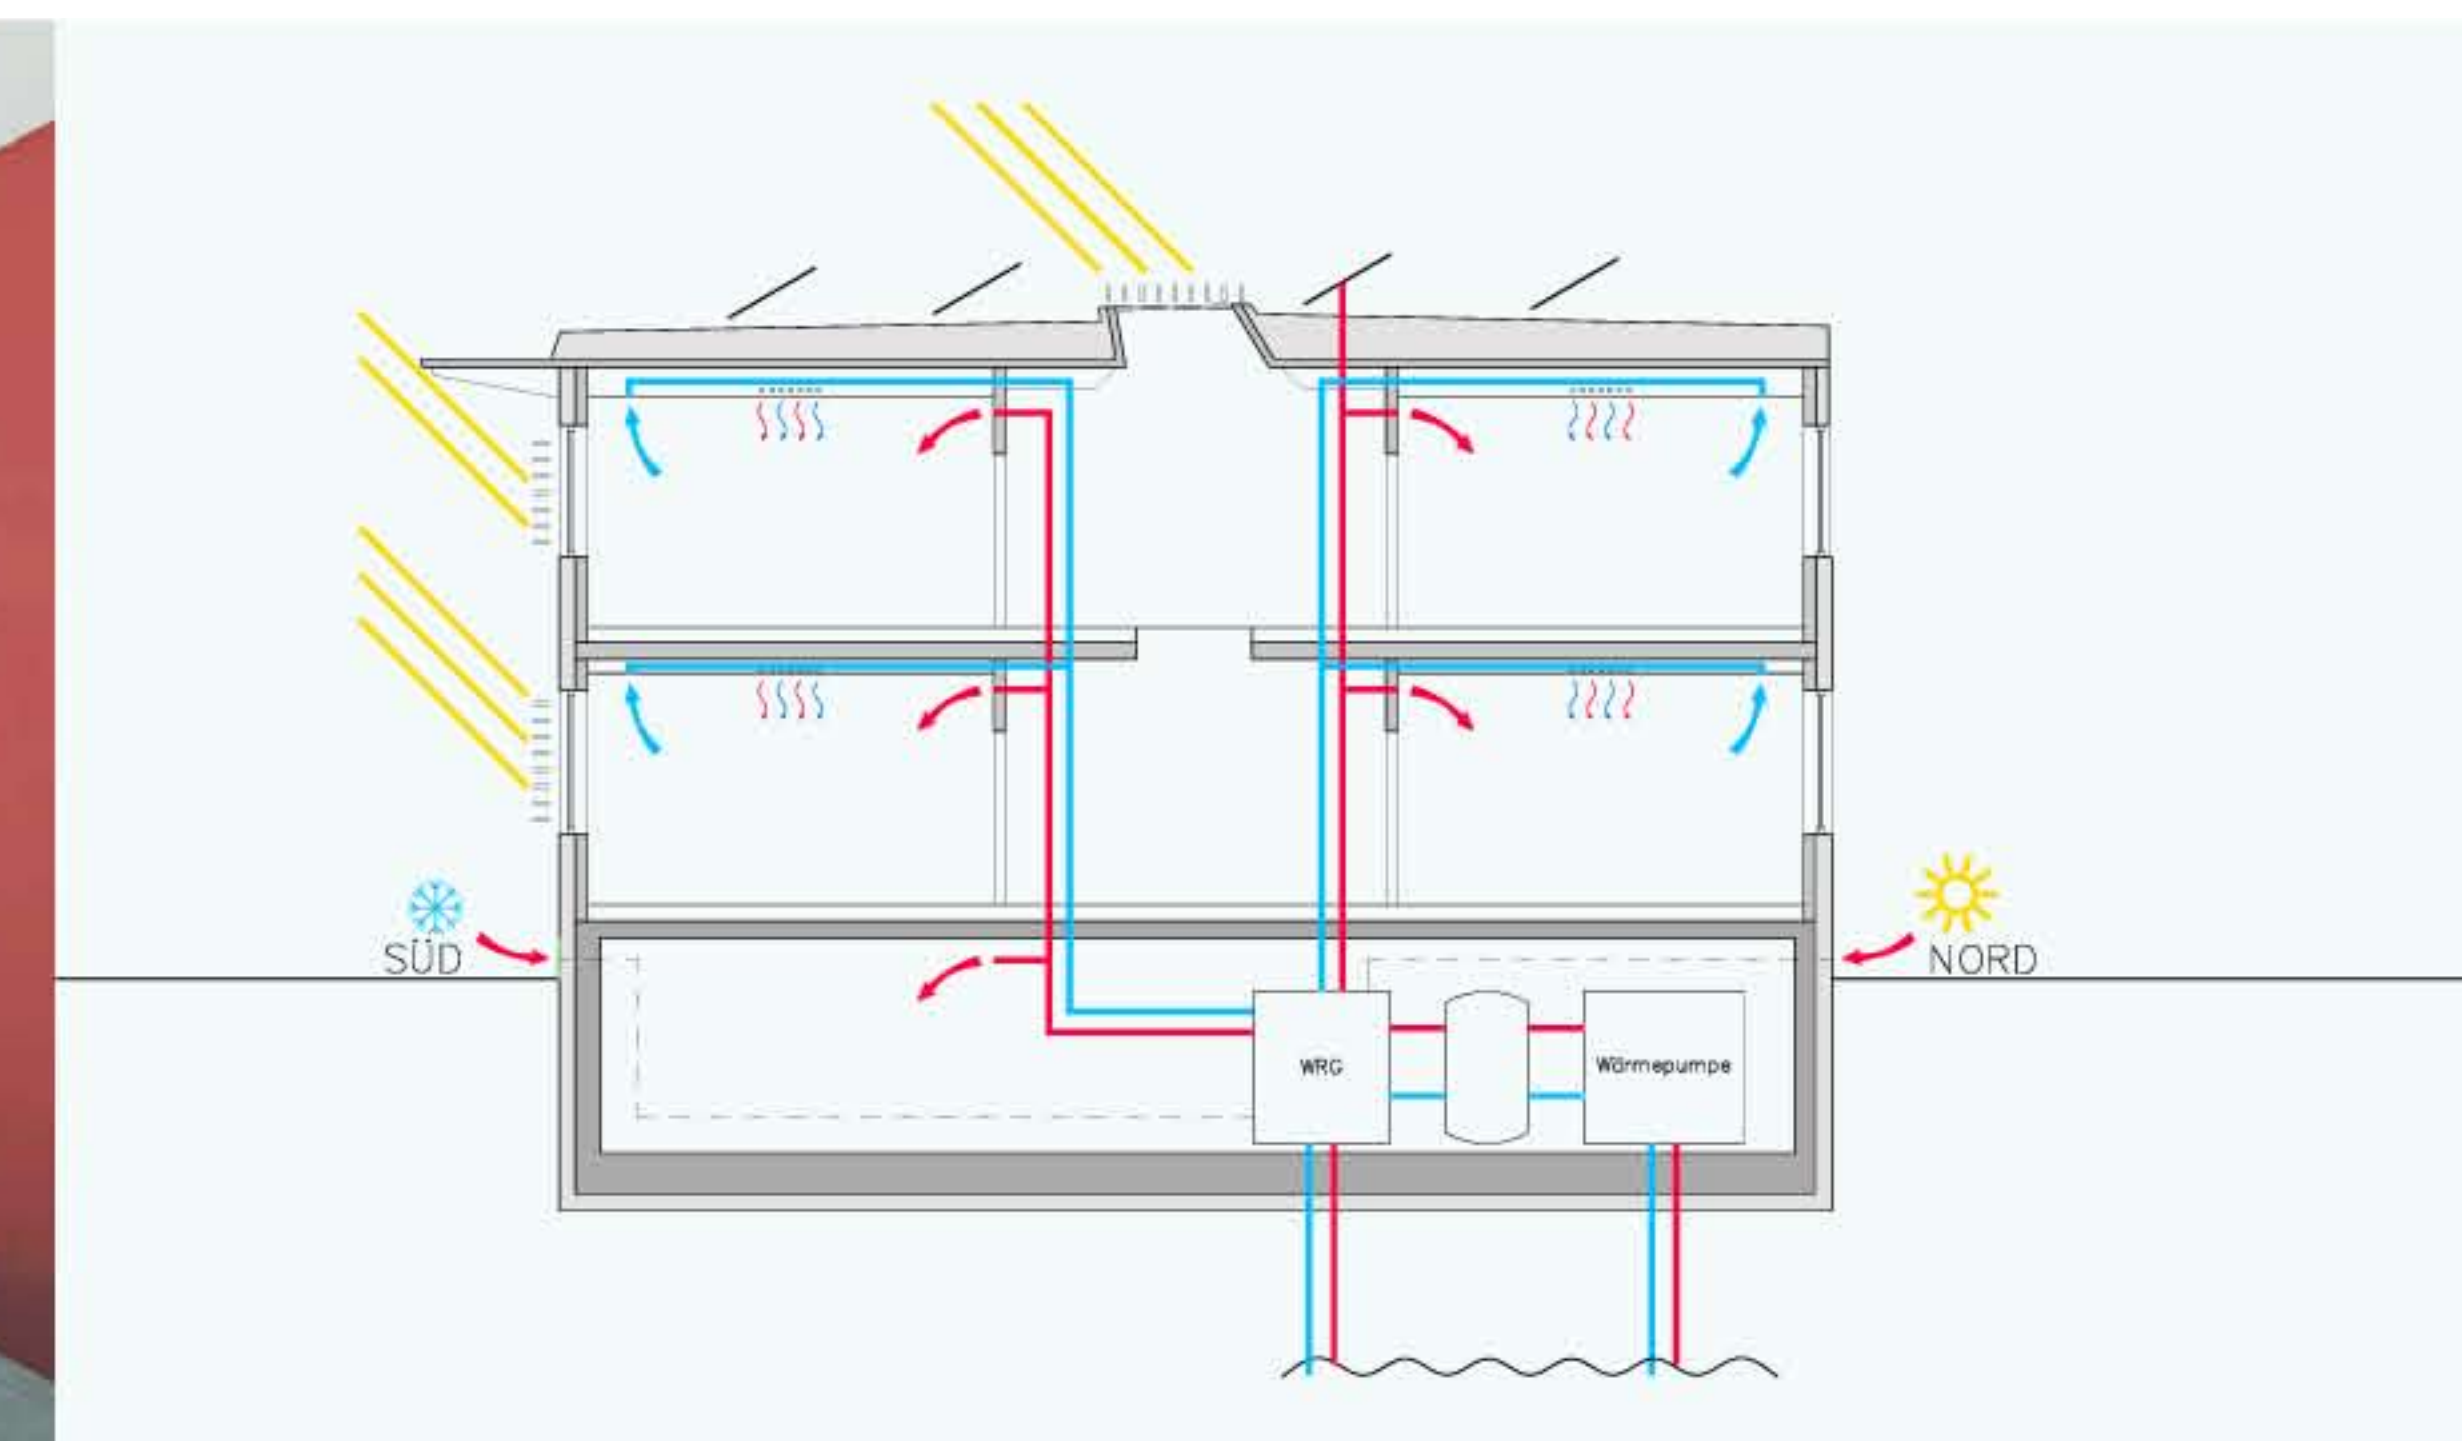

SCHNITT 3




Baukörper

Das langgestreckte Haus bildet einen einladenden Ruhepunkt im heterogenen Betriebsumfeld. Der Baukörper gliedert sich in den westlichen Besucher- und Speisetrakt mit seinen offenen Raumstrukturen und in den östlichen Bürotrakt. Ein zweigeschossiger Empfangsbereich in der Mitte bietet optimale Orientierbarkeit und ist zugleich Bindeglied für eine spätere Erweiterung.

Ökologische Qualität

Ressourcenverbrauch und Schadstoffemissionen sind die hauptsächlichen Kriterien für die Beeinflussung der lokalen und globalen Umwelt. Die Besonderheit des vorliegenden Entwurfs aus ökologischer Sicht liegt in der Verwendung von Holz im Tragwerk. So wird der massenintensivste Teil des Bauwerks aus einem nachwachsenden Rohstoff hergestellt und der Ressourcenverbrauch nachhaltig optimiert. Die CO₂-Bilanz ist dadurch wesentlich günstiger, als bei konventionellen Bauweisen.

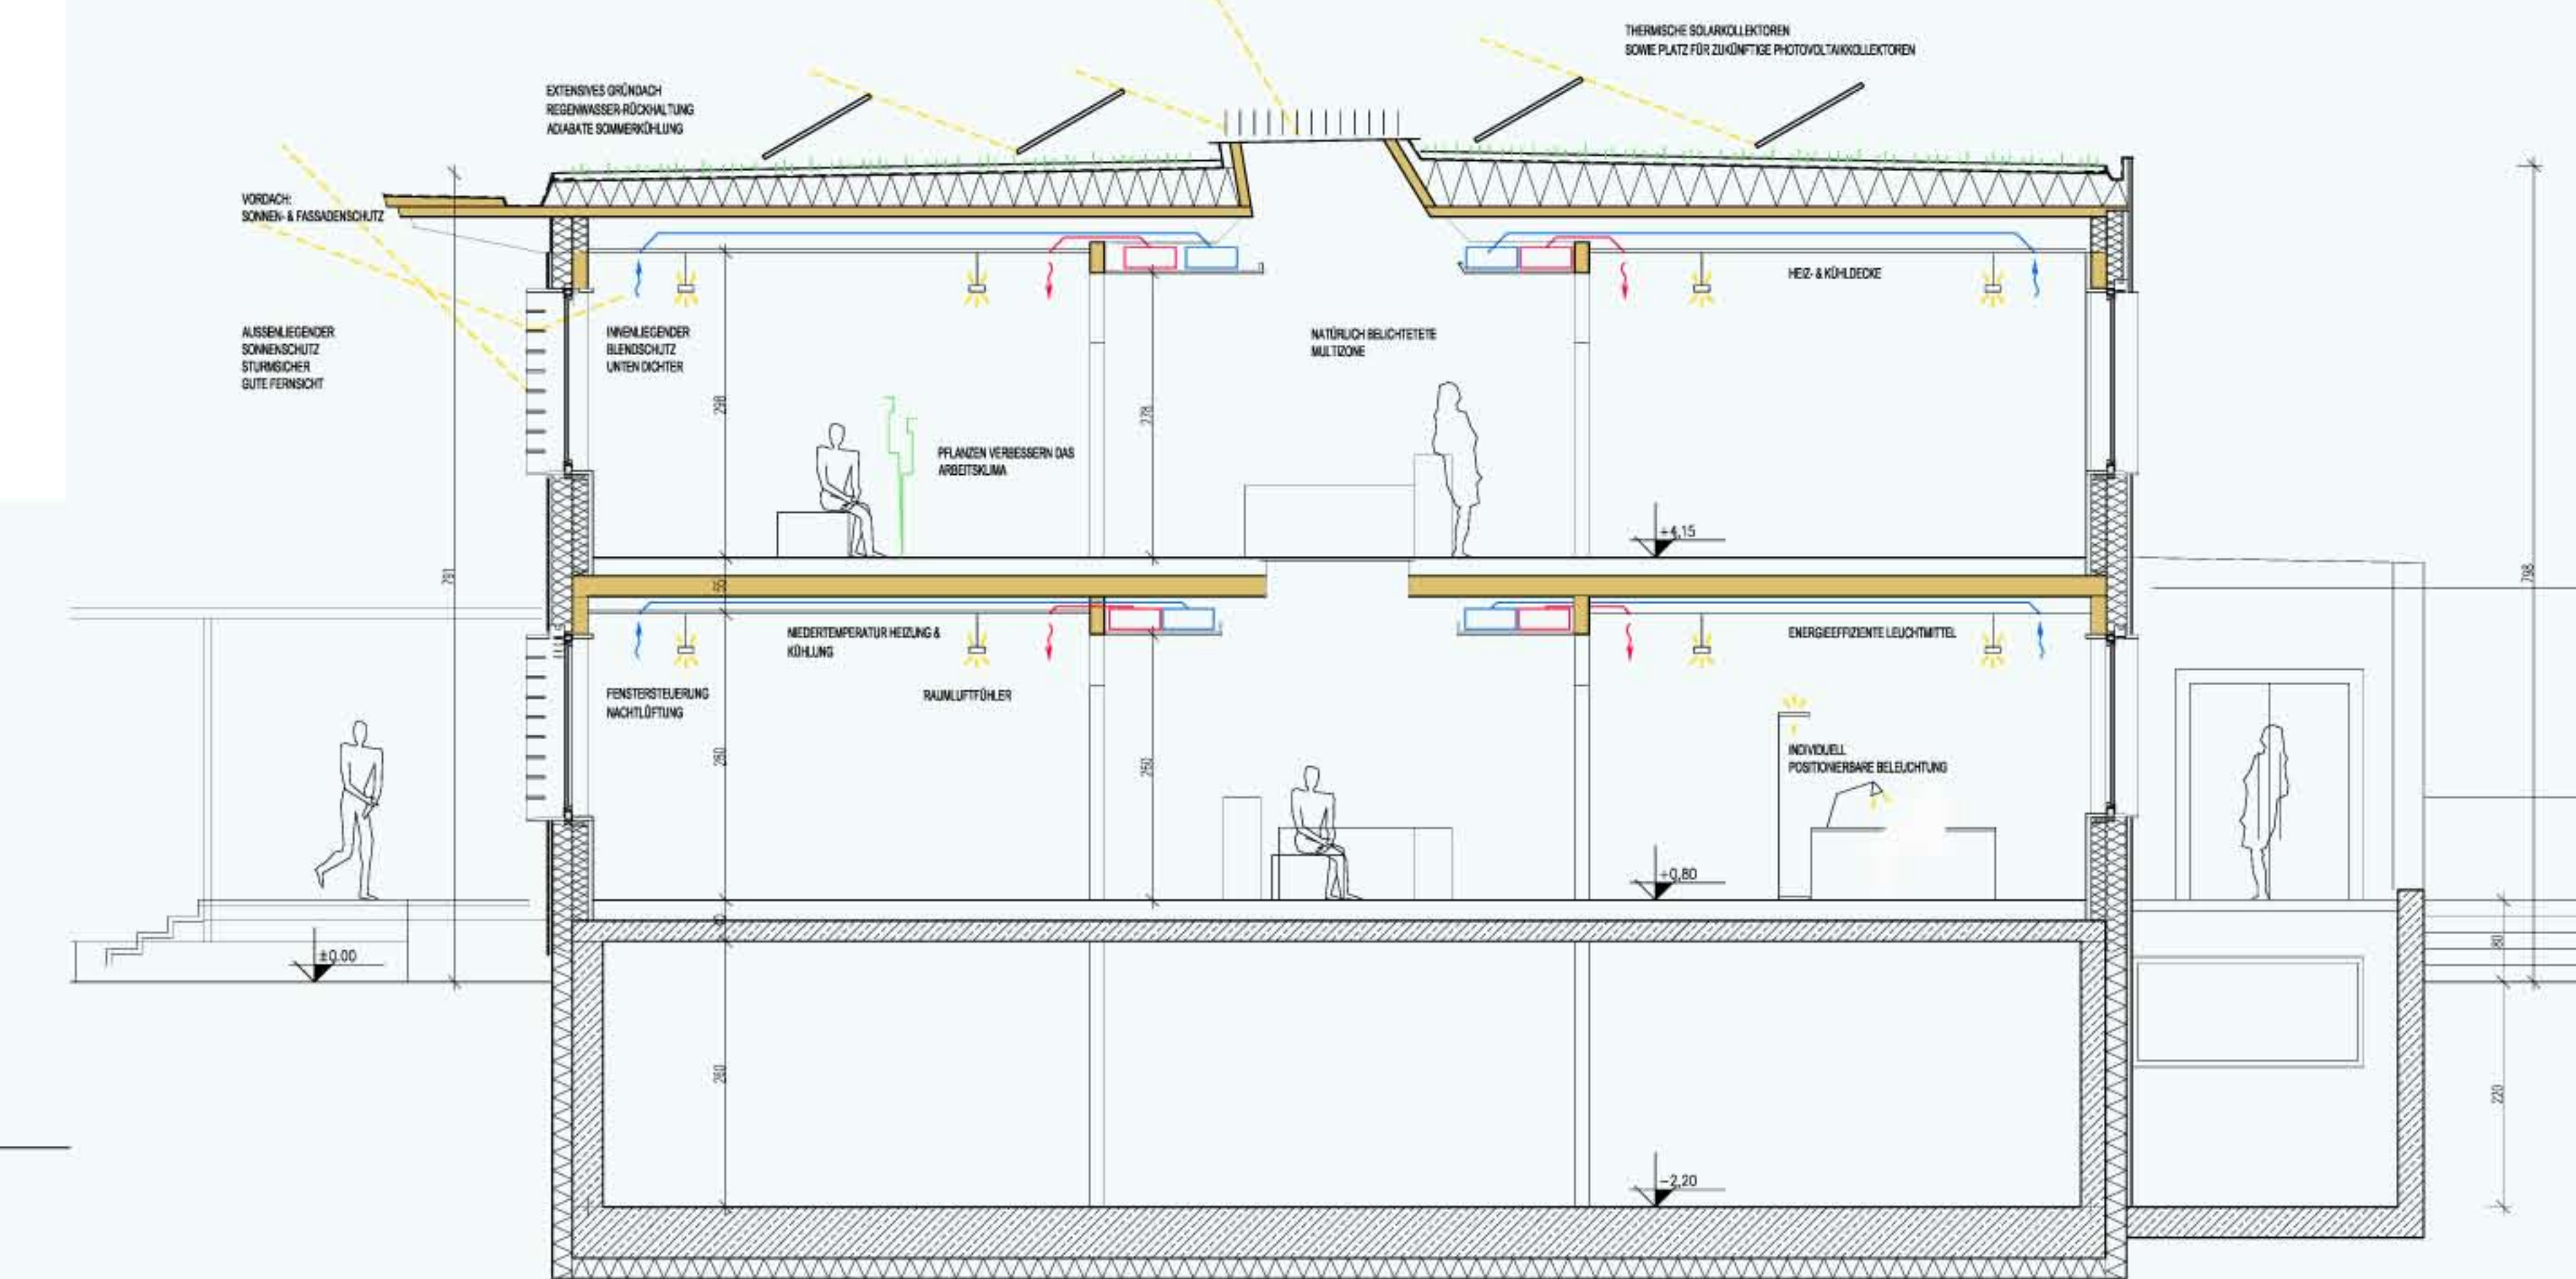

SCHNITT 1 1 : 50