



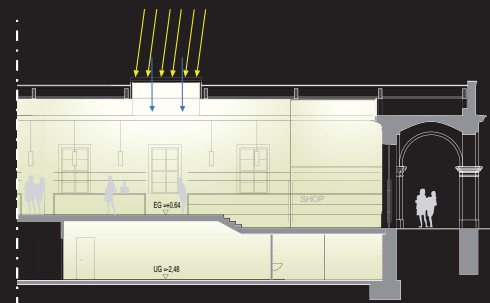

SCHNITT C

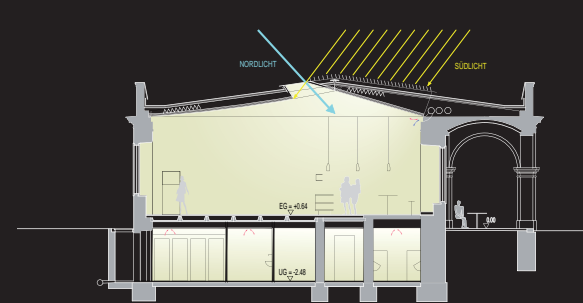


SCHNITT A




SCHNITT B



1

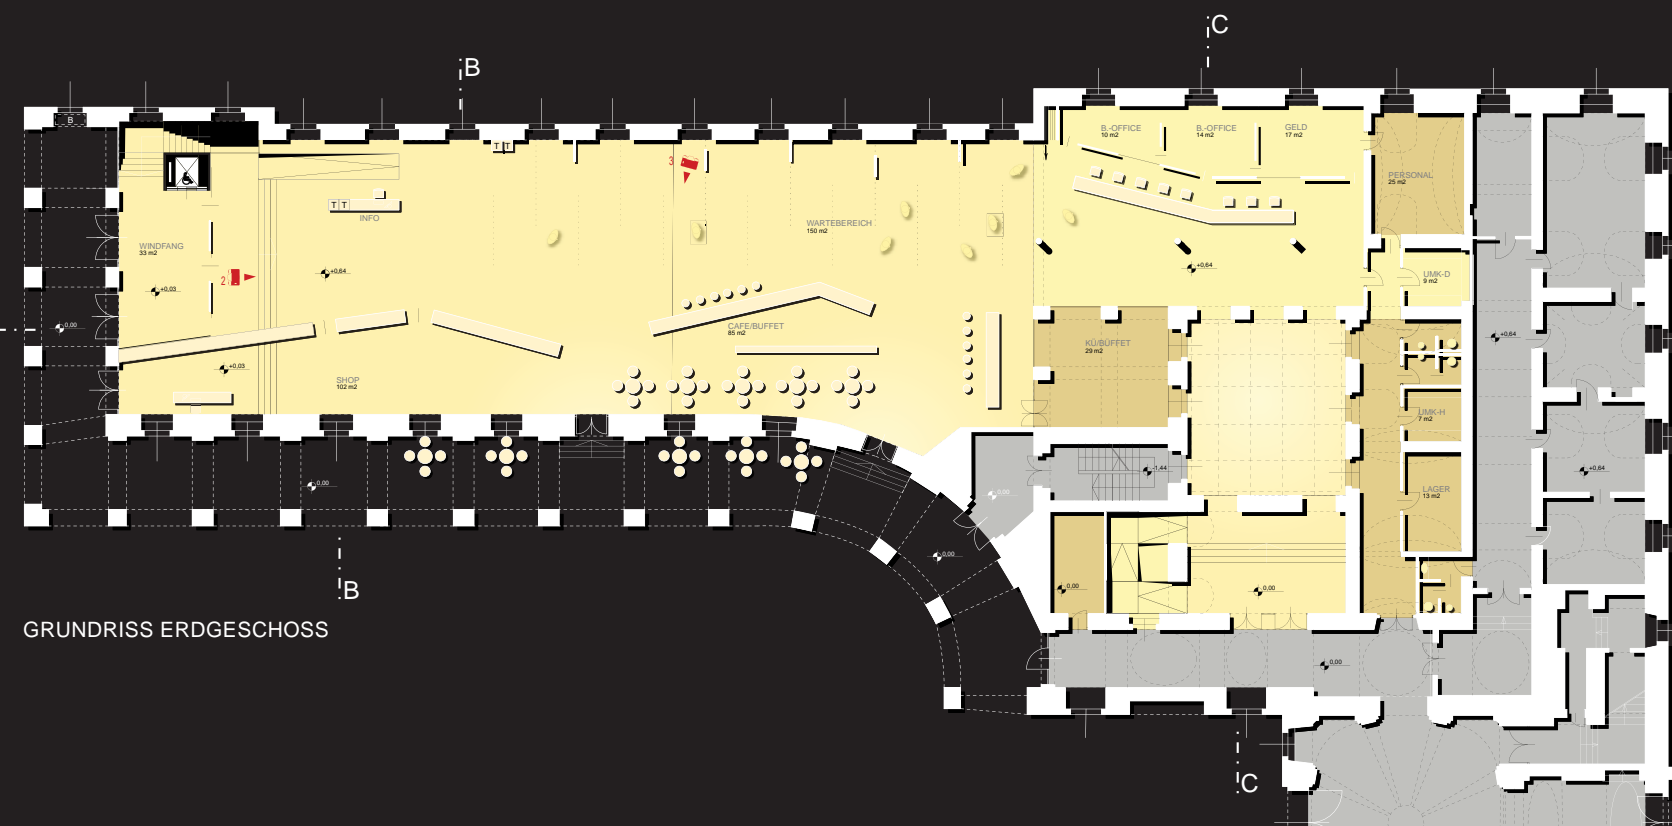

GRUNDRISS ERDGESCHOSS

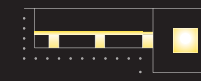

OBERLICHT




DURCHGÄNGIGE BARRIEREFREIHEIT



MOBILE RAUMABSCHLÜSSE




BRANDSCHUTZ EG

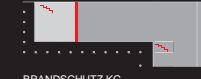


BRANDSCHUTZ KG

2



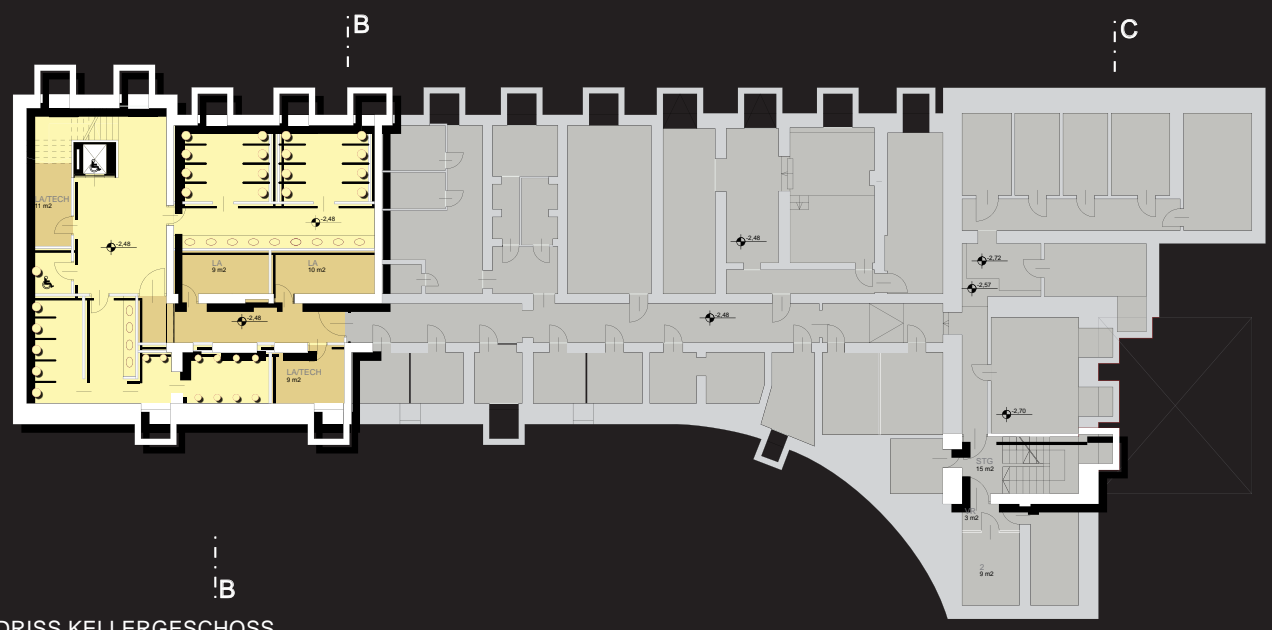


GRUNDRISS KELLERGESCHOSS

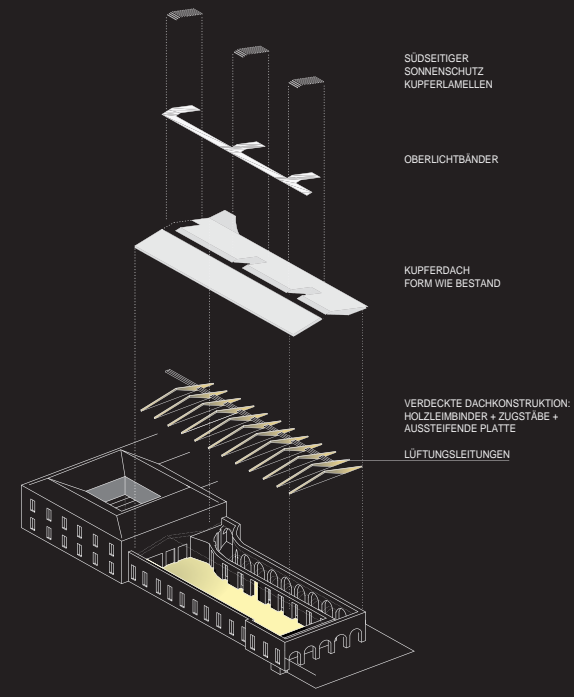


3



ANSICHT SÜD

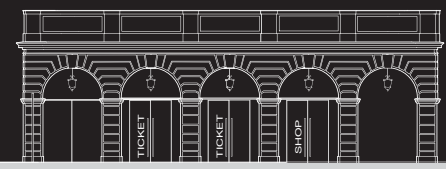

ANSICHT WEST

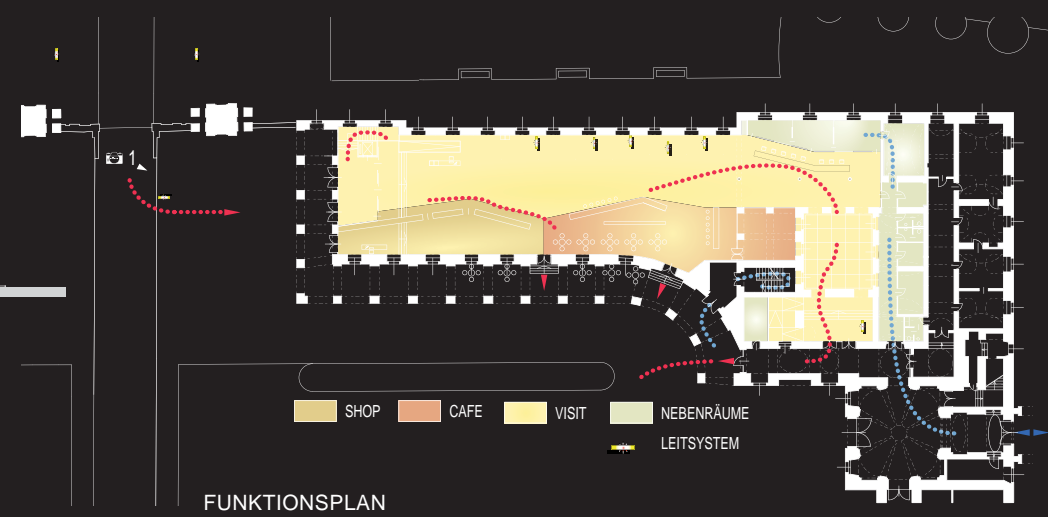

FUNKTIONSPLAN