





Preisträger:
Büro Ablinger-Vedral,
Herbert Ablinger, Renate Vedral,
Gerda Gibelhauser, Johannes Ritzer,
Christina Dissegna
1140 Wien

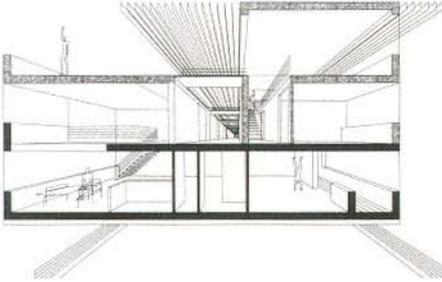


Schnittperspektive „Flieger“

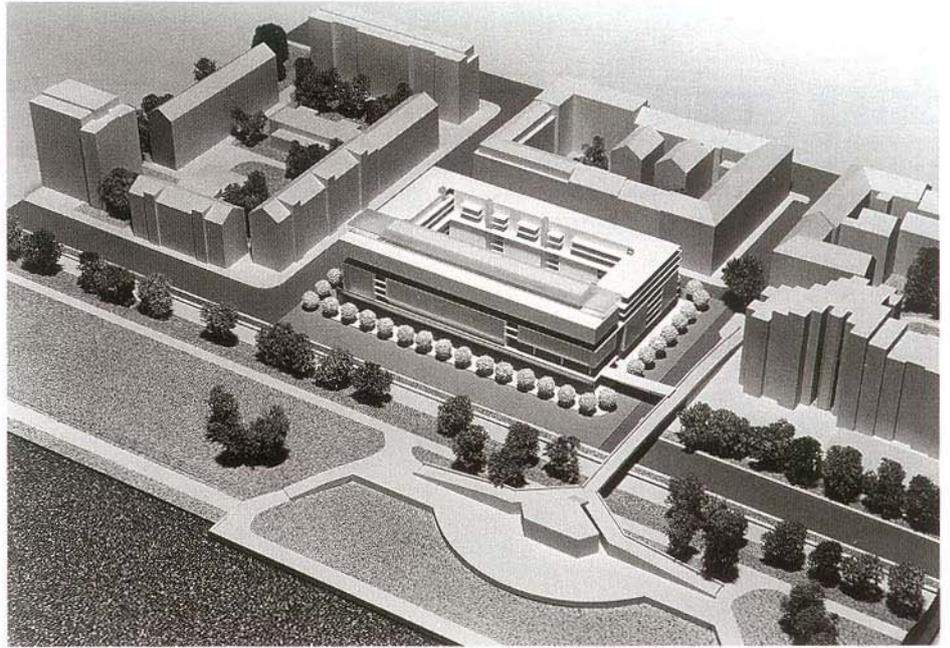


Modellfoto

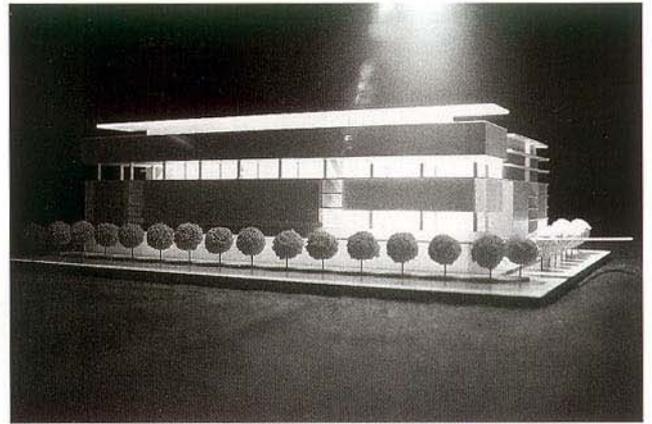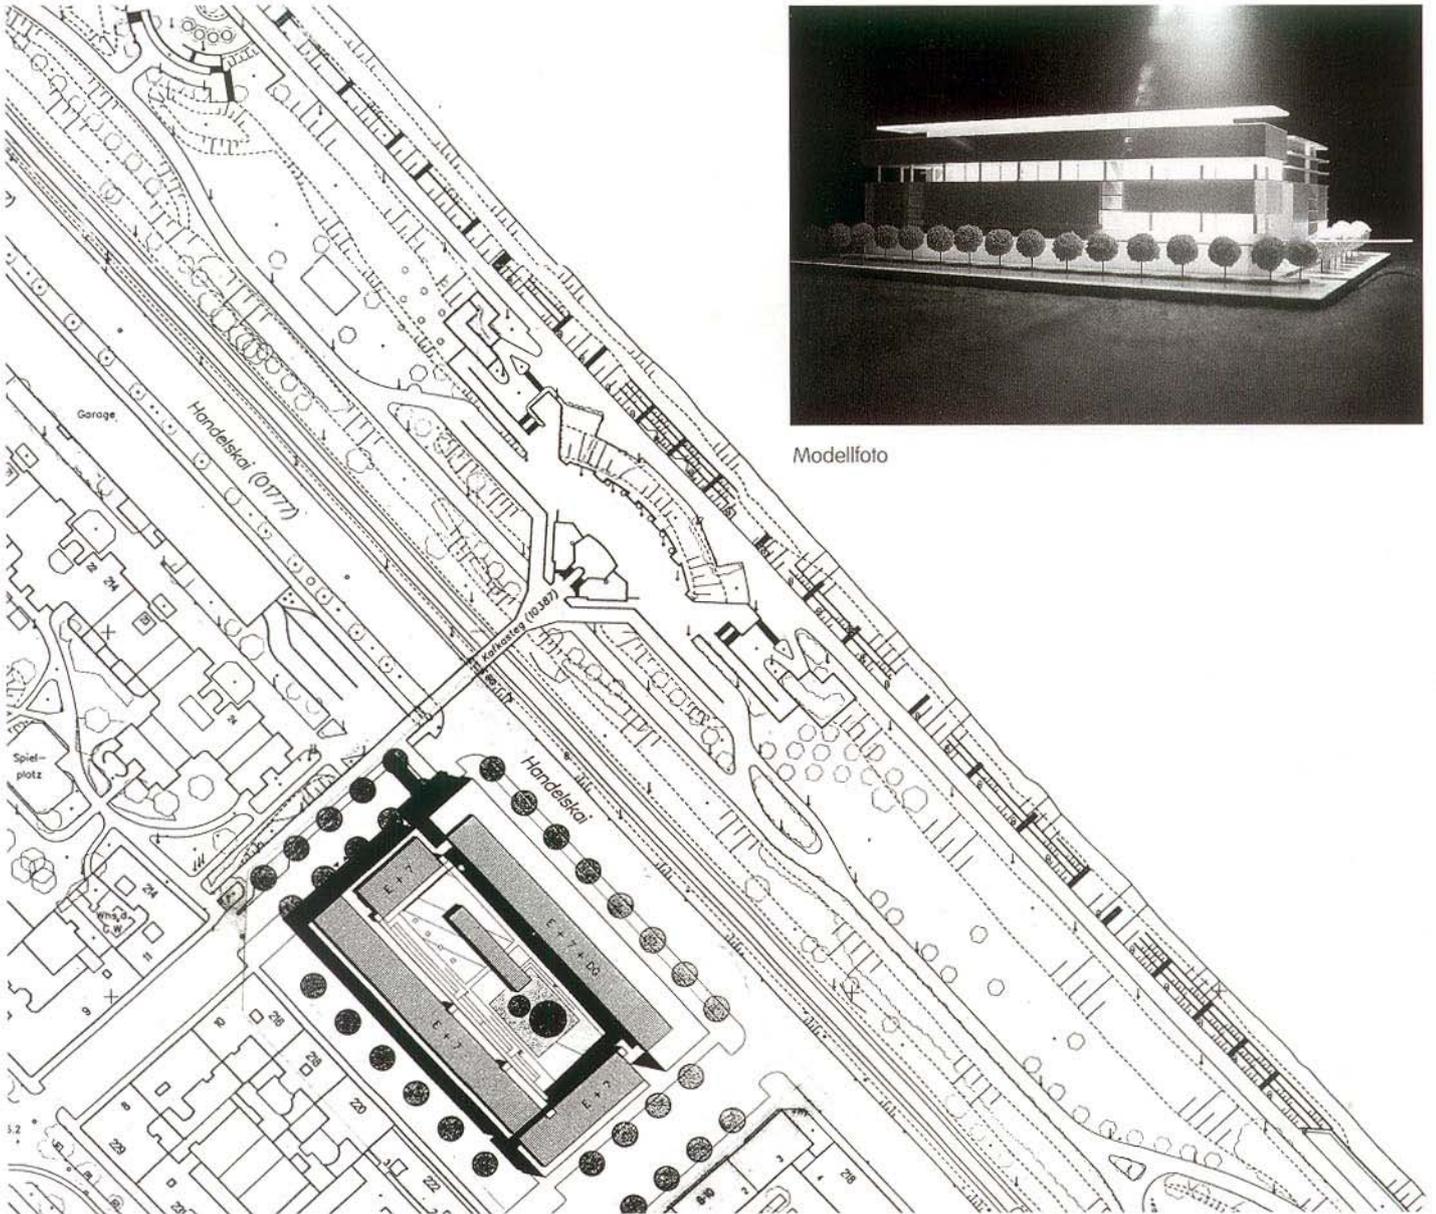


Modellfoto

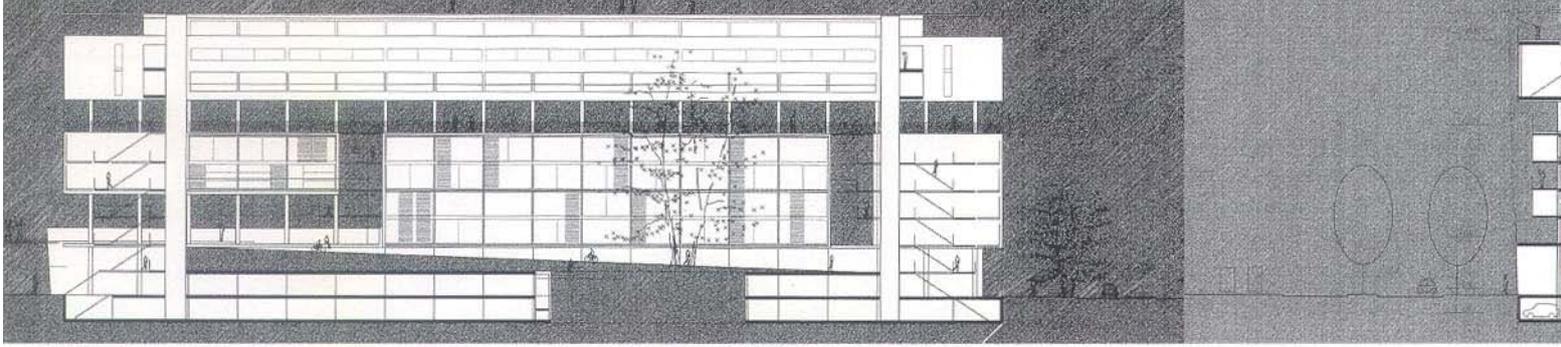

Längsschnitt

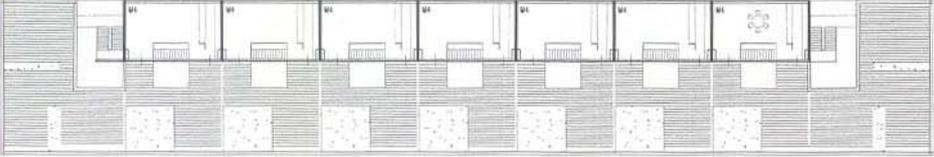

8. OG: Dachgeschoß

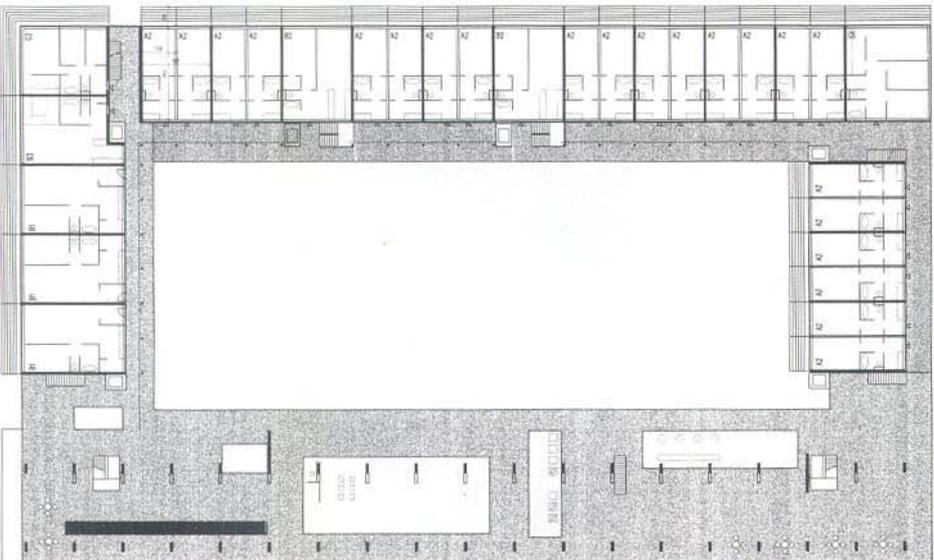


5. OG: Aussichts- und Sozialgeschoß




Fotomontage: Standort Reichsbrücke




4. OG: Regelgeschoß

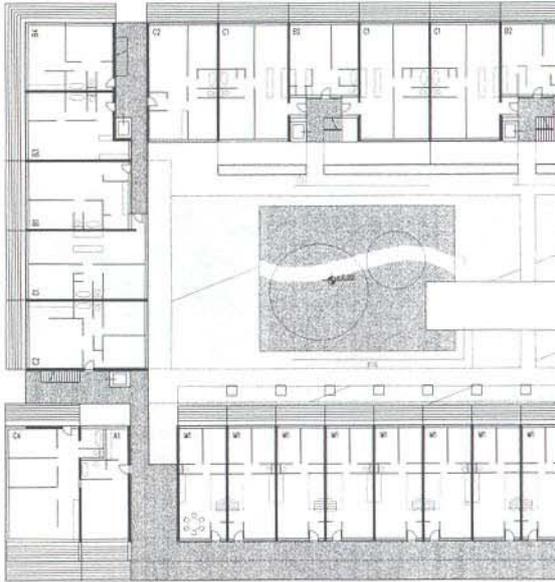


1. OG: Anbindung Kalkasteg

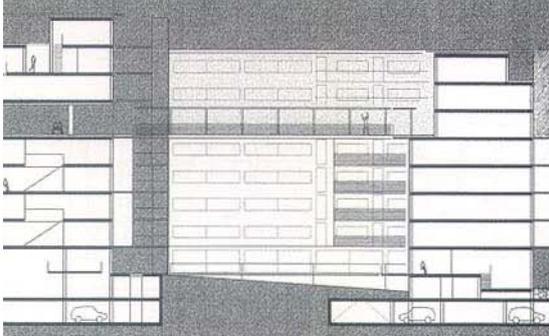

Querschnitt

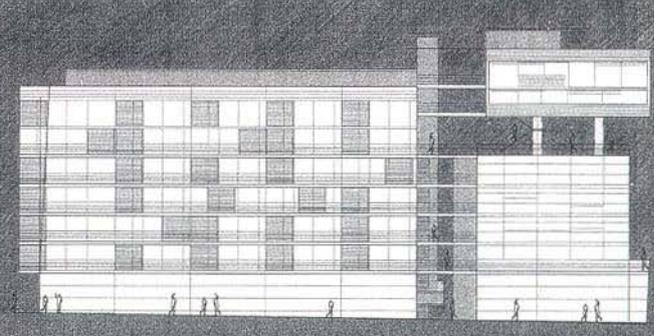

Ansicht Machstraße

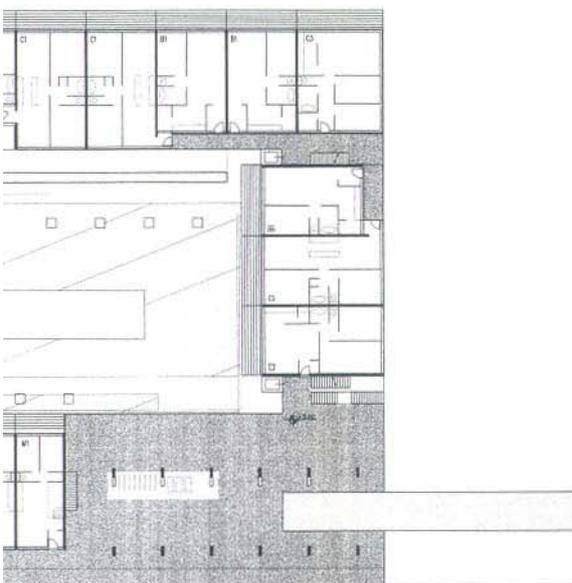

WOHNEN AM STROM

JEDE WOHNUNG MIT PRIVATER FREIFLÄCHE
 SONNENDURCHFLUTET UND QUERDURCHLÜFTET
 FLEXIBLE GRUNDRISSSE DURCH KLARE
 UND EINFACHE KONSTRUKTION
 ARBEITEN ZU HAUSE / IM BÜRO UNTER DER EIGENEN WOHNUNG
 ANBINDUNG ERHOLUNGSGEBIET DONAU
 AUSBLICK UND STADTKANTE ZUM FLUSSRAUM